


მიწის ნაკვეთის საკადასტრო კოდი: 74 03 13 952  
 განცხადების რეგისტრაციის ნომერი: 882016887430  
 მიწის ნაკვეთის ფართობი: 530 კვ.მ.  
 მომზადების თარიღი: 23.12.16

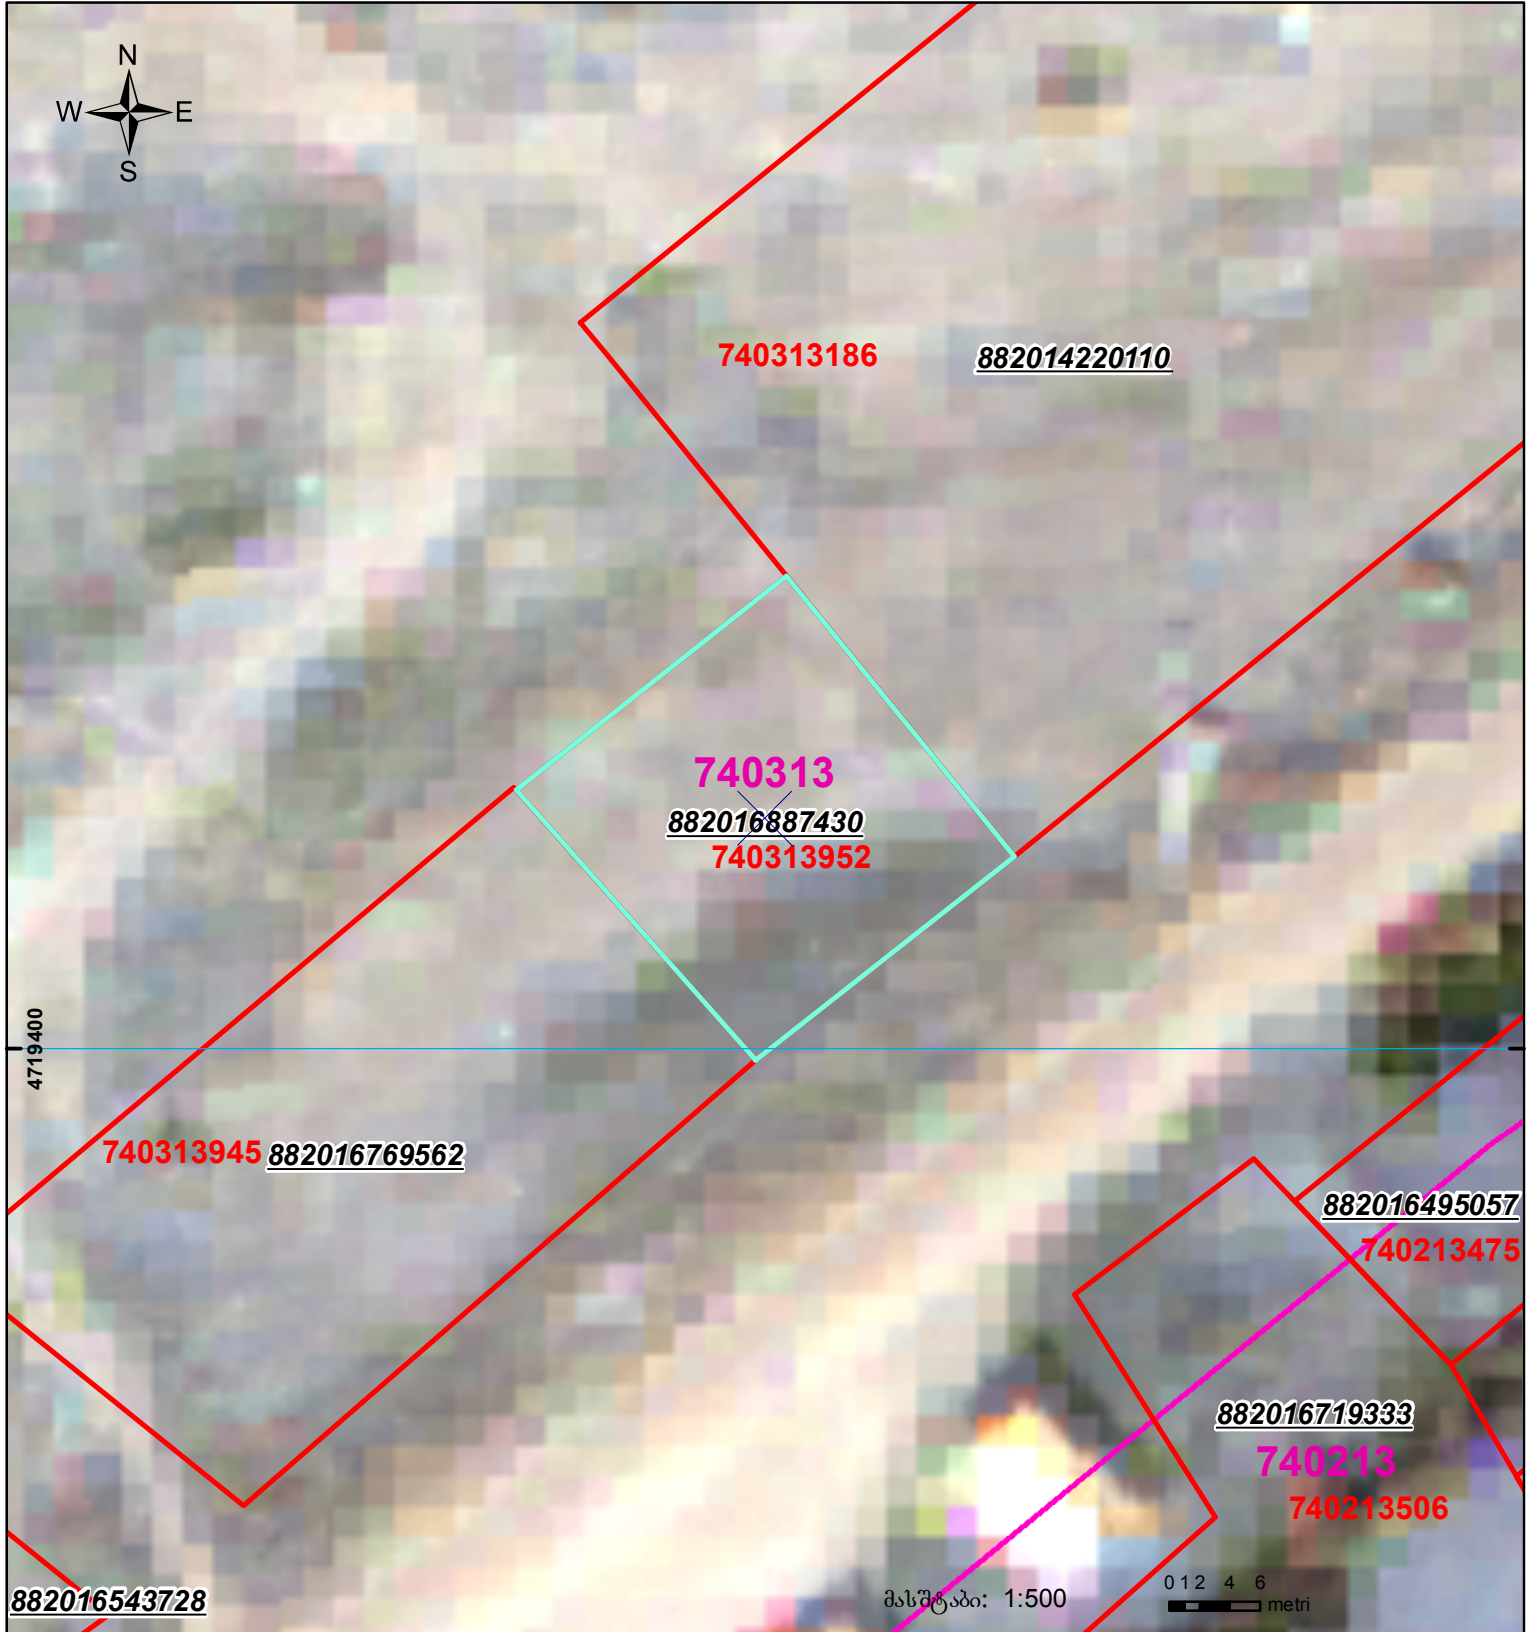

	შენიშნული ნაკვეთი, პირობითი ნომერი/სართულიანობა		კალდებულება		საზომი ნაკვეთი
	მიწის ნაკვეთის საკადასტრო საზღვარი		შენიშნული ნაკვეთი		