



საკადასტრო გეგმა

საჯარო რეესტრის ეროვნული
სააგენტო

საკადასტრო კოდი: **01.72.14.092.854**

ნაკვეთის დანიშნულება:


სასოფლო-სამეურნეო

განცხადების ნომერი: **882016292761**

ფართობი:

58 კვ.მ (WGS 84 / UTM zone 38N)

მომზადების თარიღი: **16/05/2016**

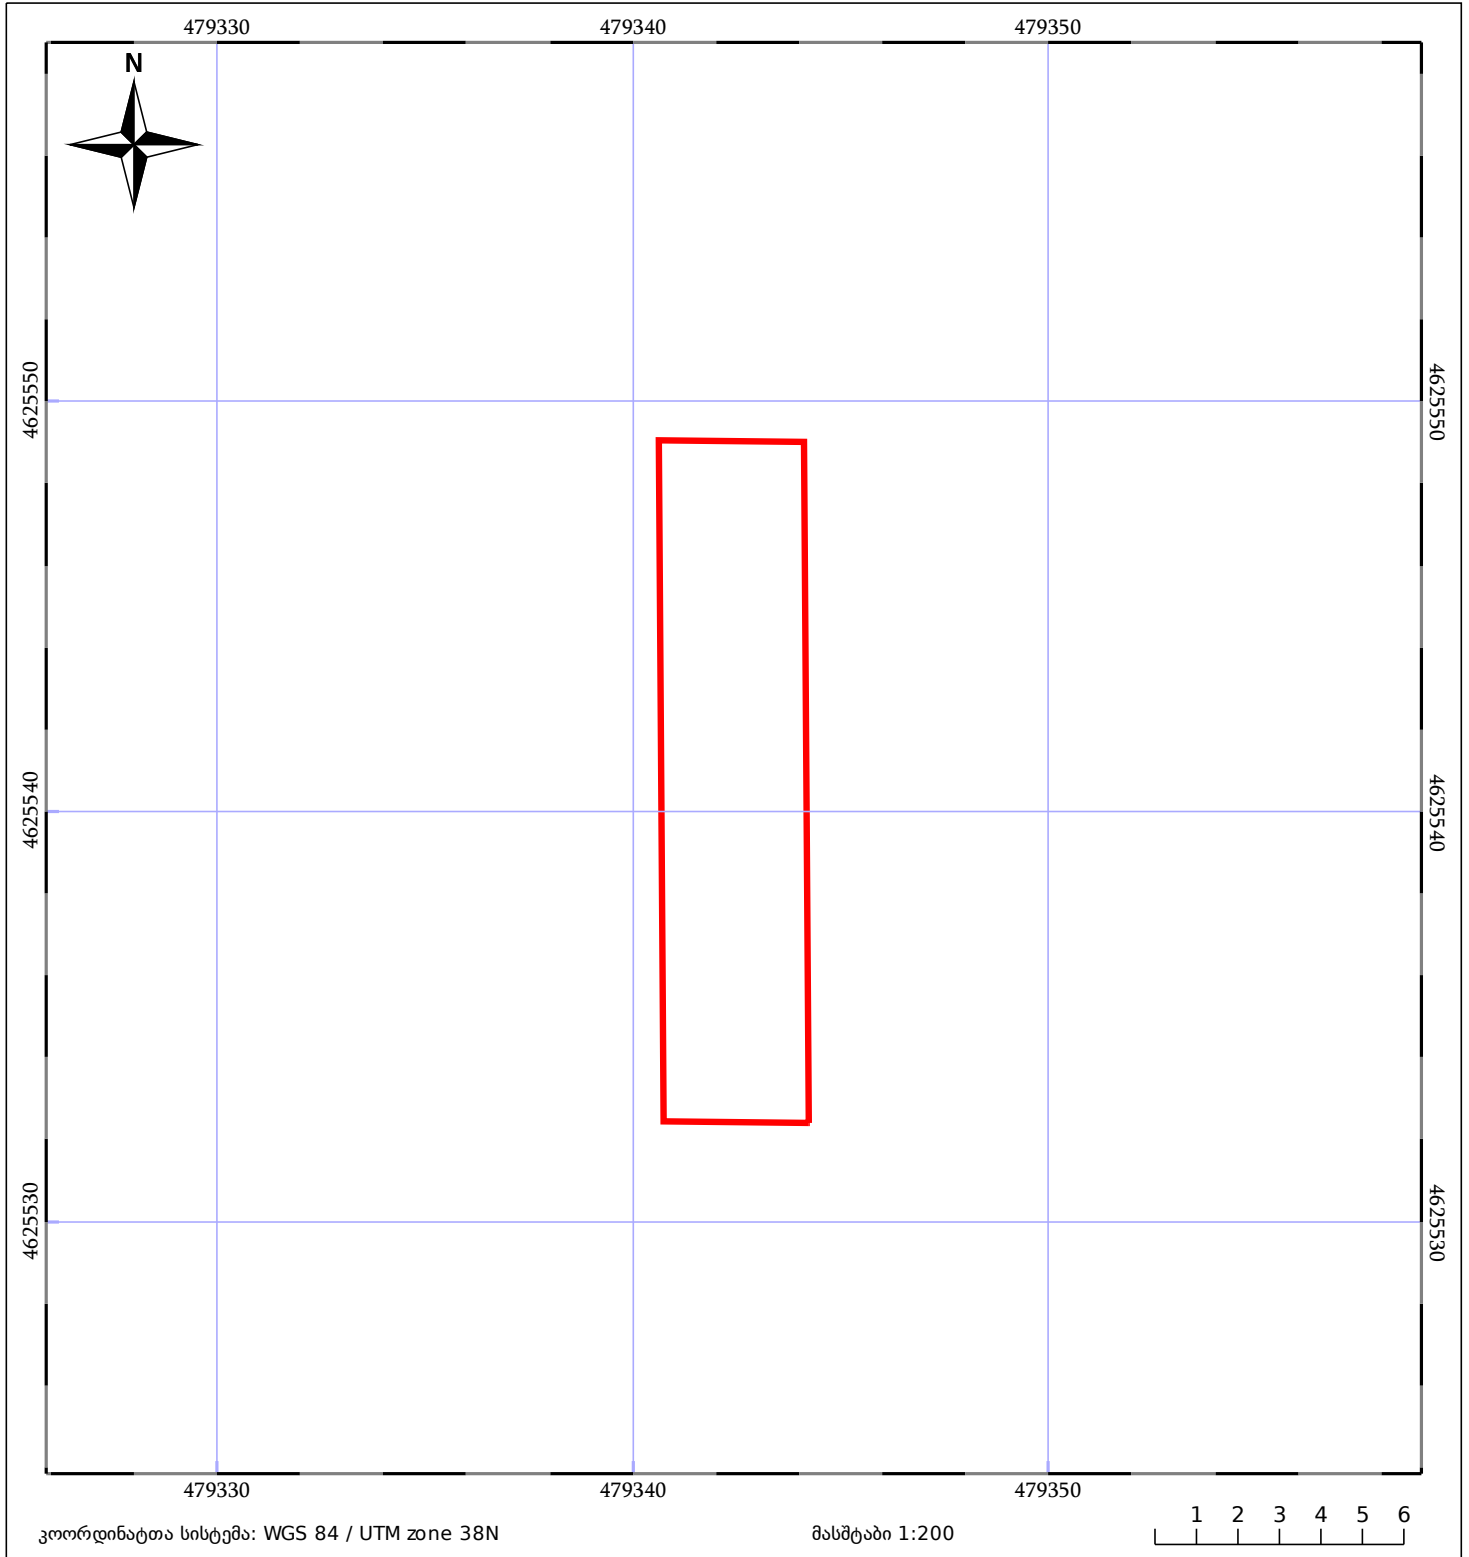

ნაკვეთის საკადასტრო საზღვარი	საზღვრული ნაგებობა	ტყის ფონდი
შენობა/ნაგებობა	შენეებარე ნაგებობა	ვალდებულება