




ზედგება რეგისტრირებულ მონაცემთა : 01.72.14.030.052
თბილისის სისტემური არეალი

მიწის ნაკვეთის საკადასტრო კოდი: 01.72.14.030.055
ბანცხალების რეგისტრაციის ნომერი: 892023337255
მიწის ნაკვეთის ფართობი: 2268 კვ.მ.

მომზადების თარიღი

01.12.23

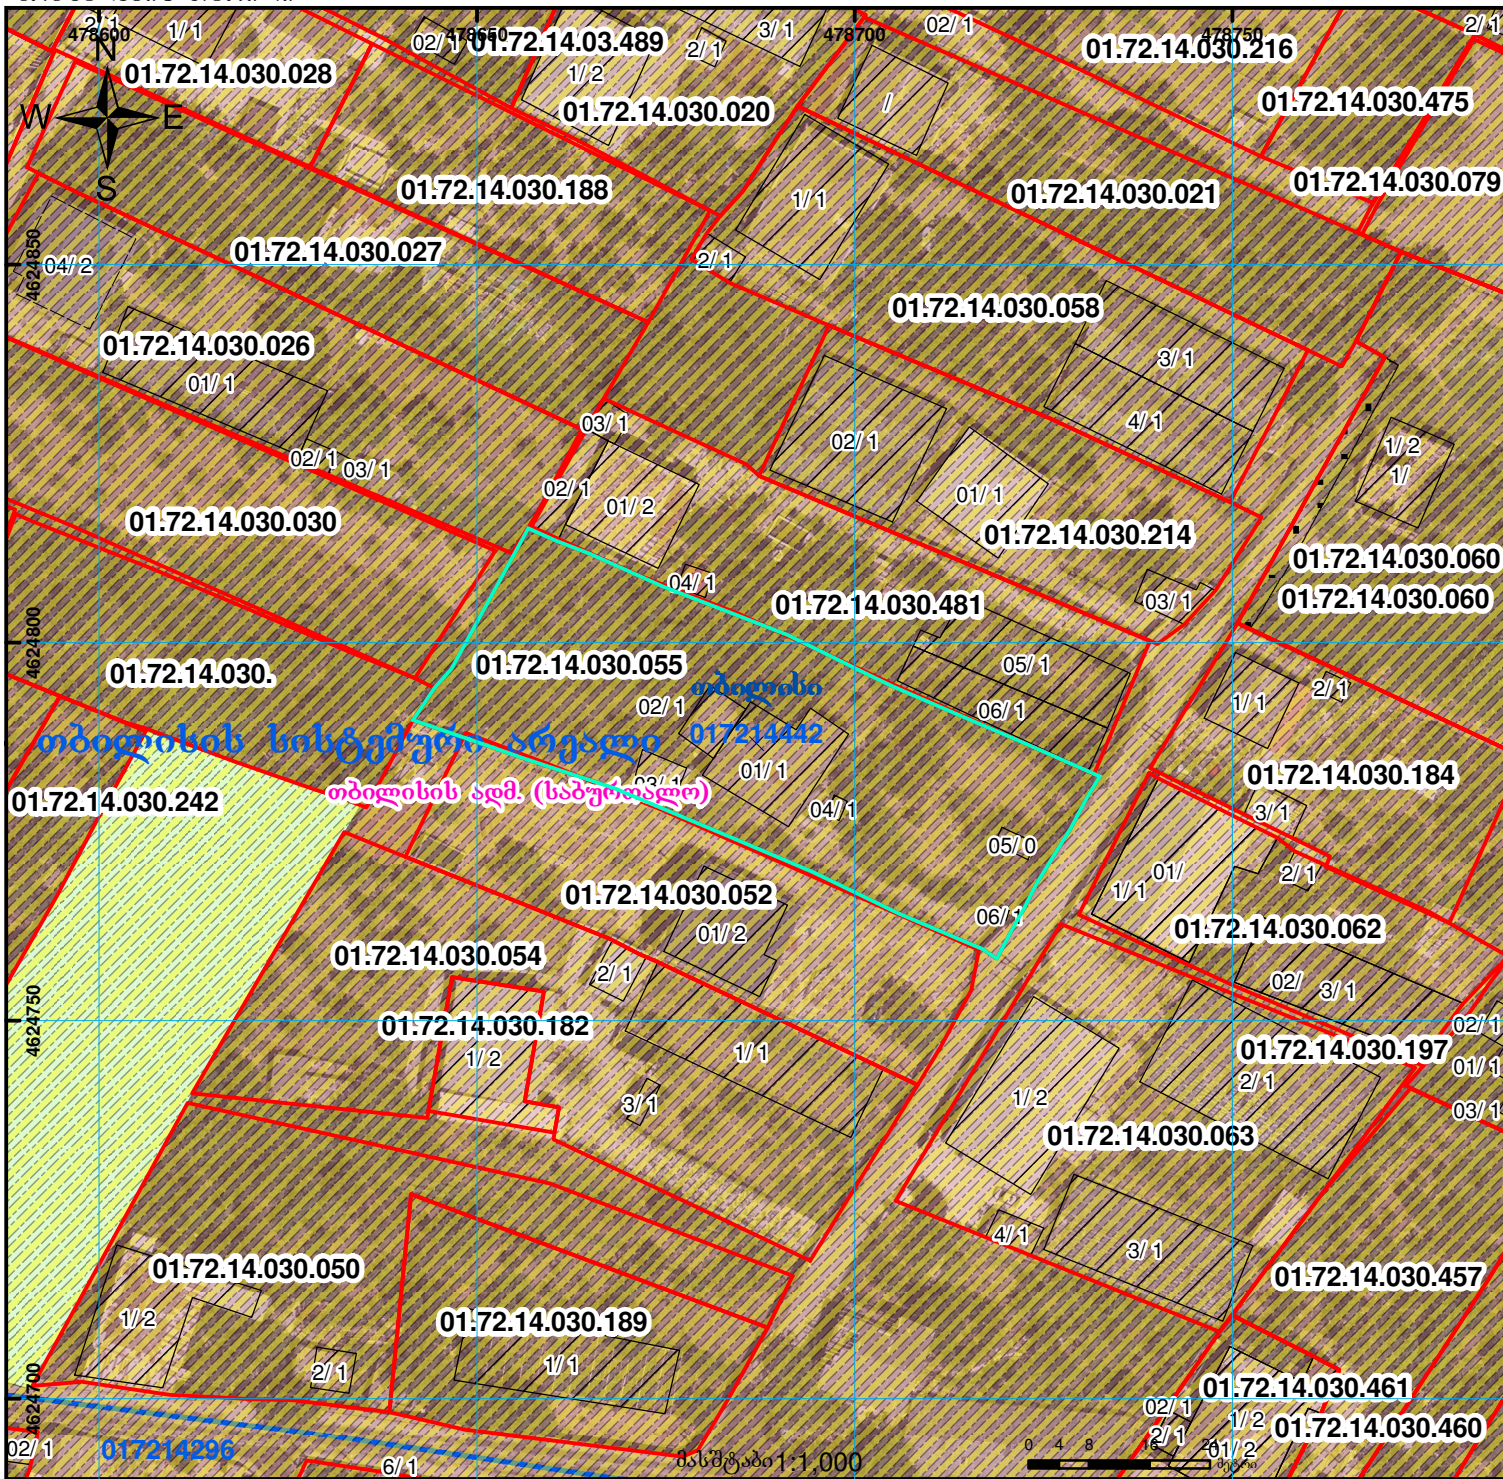

	შენიშვნა-ნაგებობა, პირობითი ნომერი/სართულიანობა		ვალებულება		საზოგადოებრივი ნაგებობა	 UTM (საერთაშორისო) სისტემის კოორდ.
	მიწის ნაკვეთის საკადასტრო საზღვარი		მშენებარე ნაგებობა		მიწისქვეშა ნაგებობა	