


მიწის ნაკვეთის საკადასტრო კოდი: 72 09 21 323
 განცხადების რეგისტრაციის ნომერი: 882020346014
 მიწის ნაკვეთის ფართობი: 320 კვ.მ.
 მომზადების თარიღი: 10.07.20

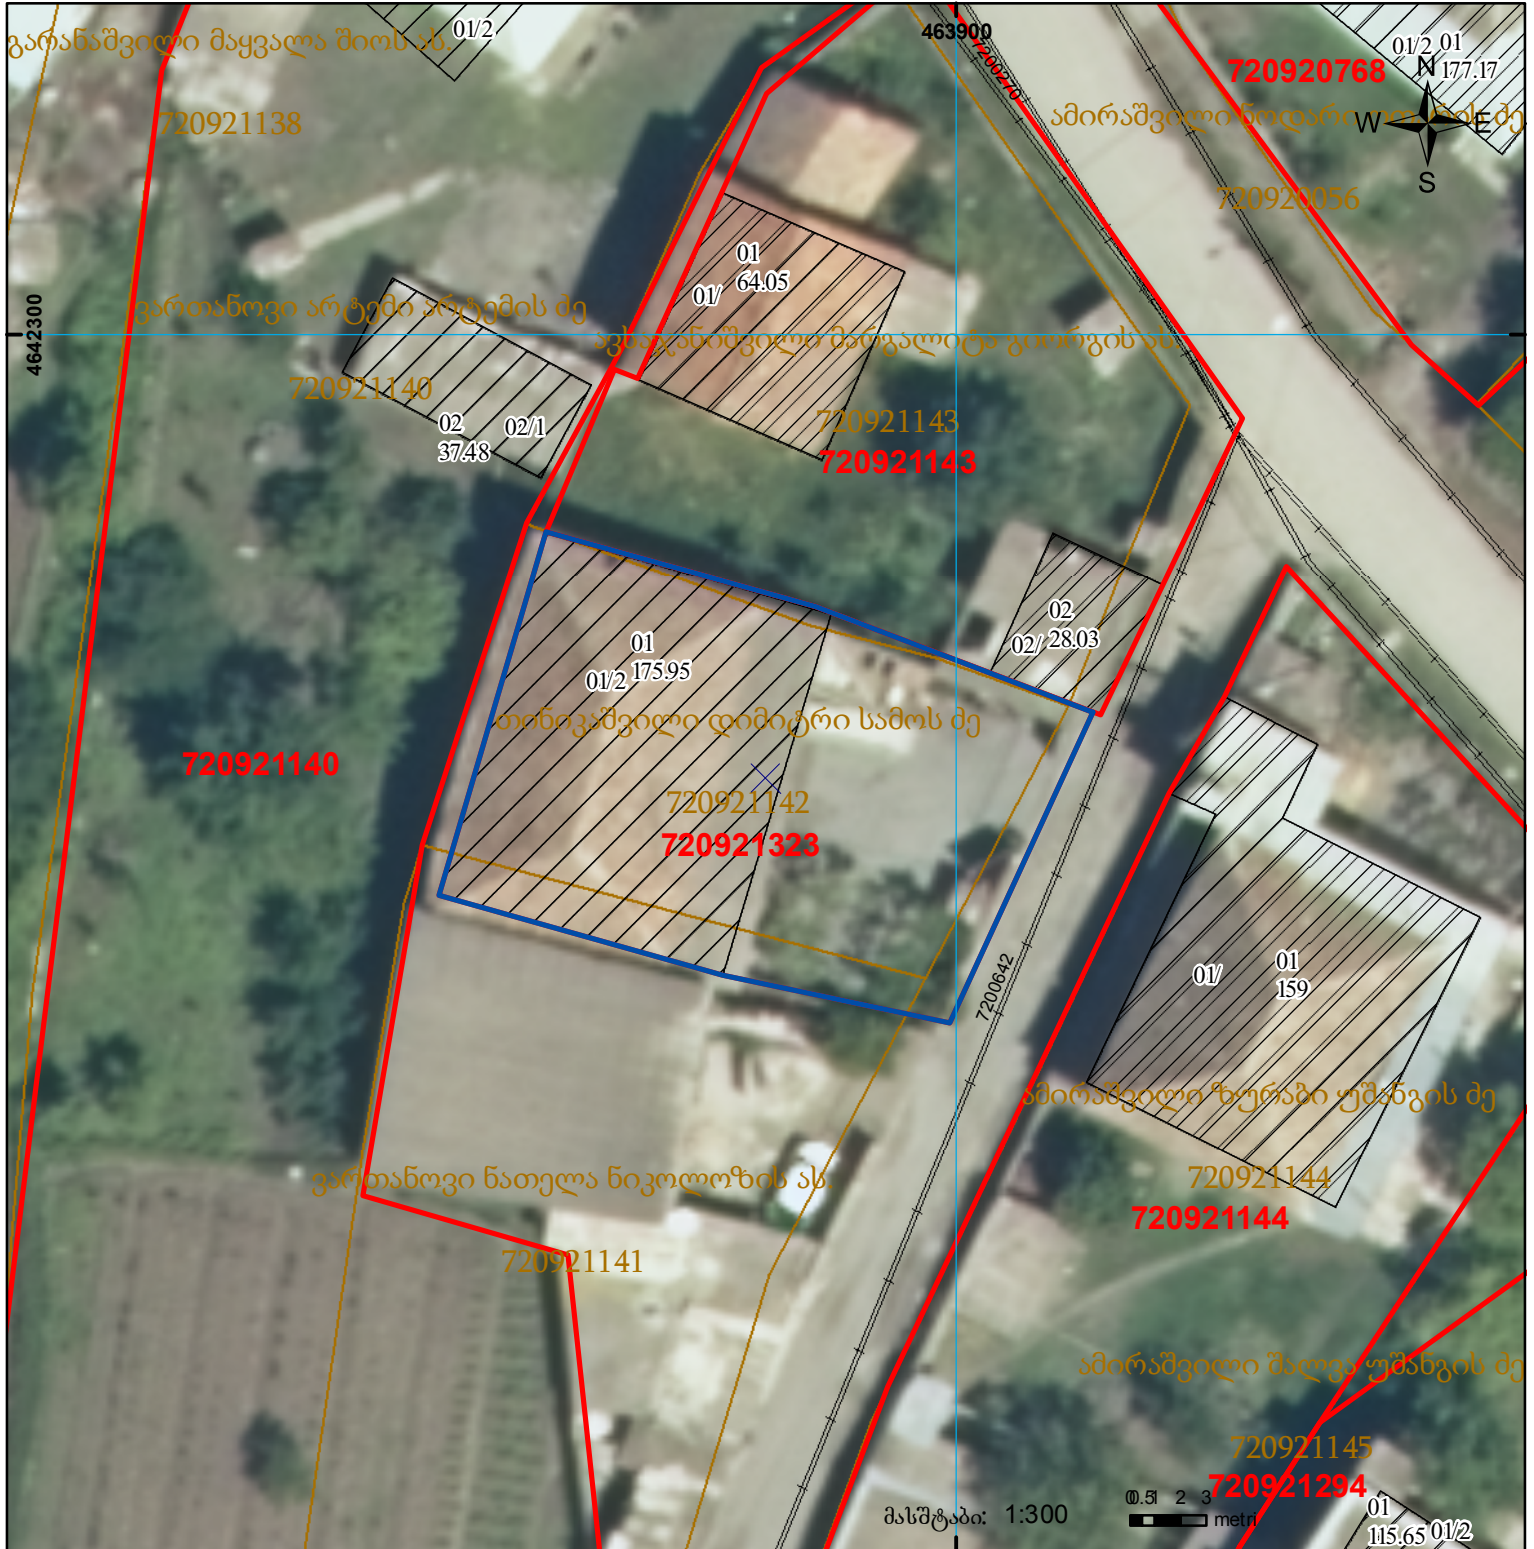

| | | | | | |
|--|---|--|-------------------|--|-------------------|
| | შენიშნული ნაკვეთი, პირობითი ნომერი/სართულიანობა | | ვალდებულება | | საზღვრული ნაკვეთი |
| | მიწის ნაკვეთის საკადასტრო საზღვარი | | შენიშნული ნაკვეთი | | |