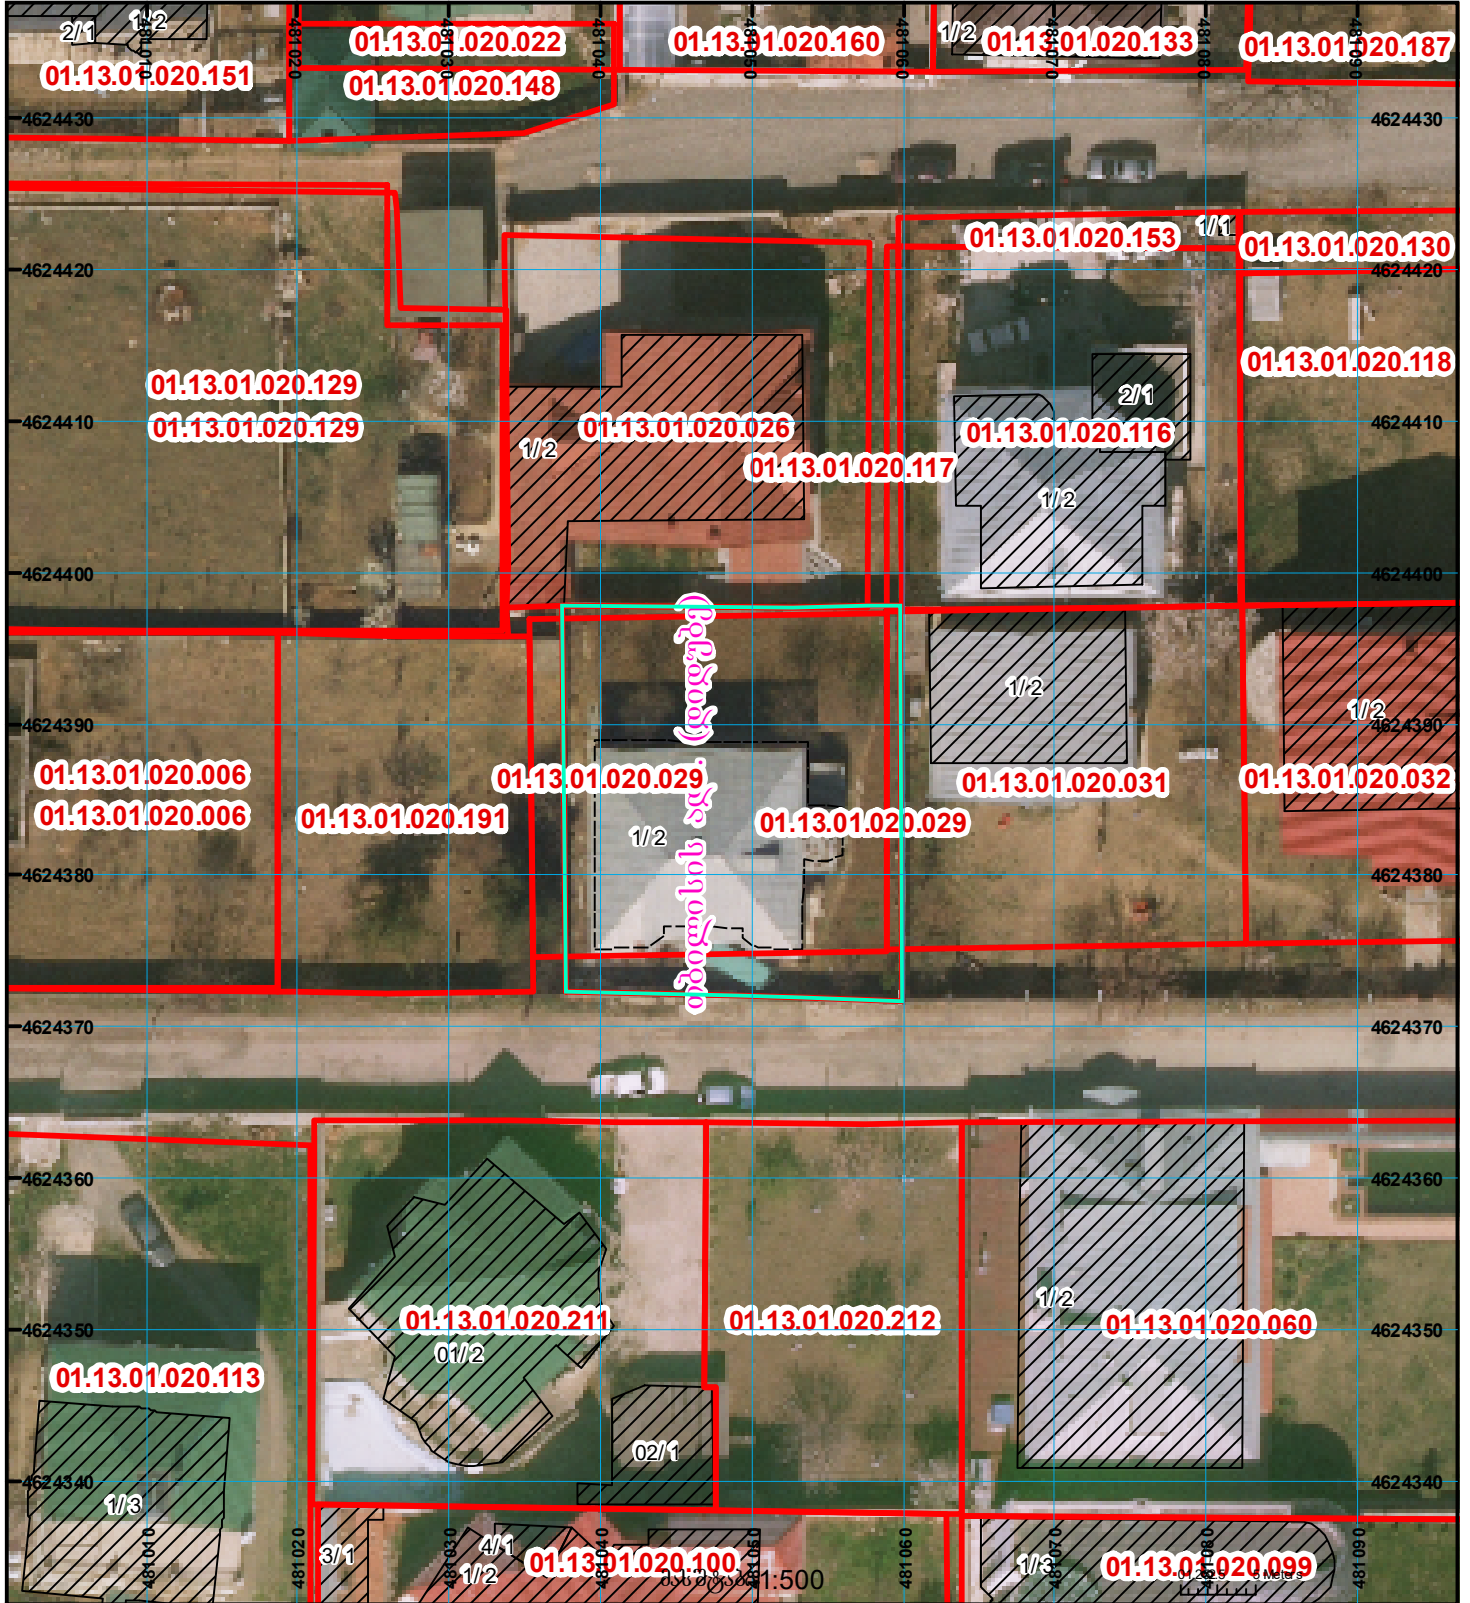
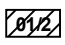

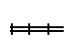


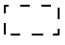
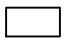


მიწის ნაკვეთის საკადასტრო კოდი: 01.13.01.020.029  
 განცხადების რეგისტრაციის ნომერი: 882020766817  
 მიწის ნაკვეთის ფართობი: 573 კვ.მ.  
 მომზადების თარიღი: 15.10.20



	შენიშნა-ნაგებობა, პირობითი ნომერი/სართულიანობა		ვალდებულება		საზღვრივი ნაგებობა	 (საერთაშორისო) სისტემის კოორდ. UTM
	მიწის ნაკვეთის საკადასტრო საზღვარი		მშენებარე ნაგებობა		მიწისქვეშა ნაგებობა	