


01.72.14.006.612 კოლხე არსებული იკოთეპიდან 1300 კვ.მ ხვდება 01.72.14.098.166 საკადასტრო კოლხე.
 01.72.14.098.143 კოლხე რეგისტრირებული იკოთეპიდან 1412 კვ.მ ხვდება 01.72.14.098.166 საკადასტრო
 კოლხე, ხოლო 250 კვ.მ ხვდება 01.72.14.098.167 საკადასტრო კოლხე.

მოგზადების თარიღი

09.03.21

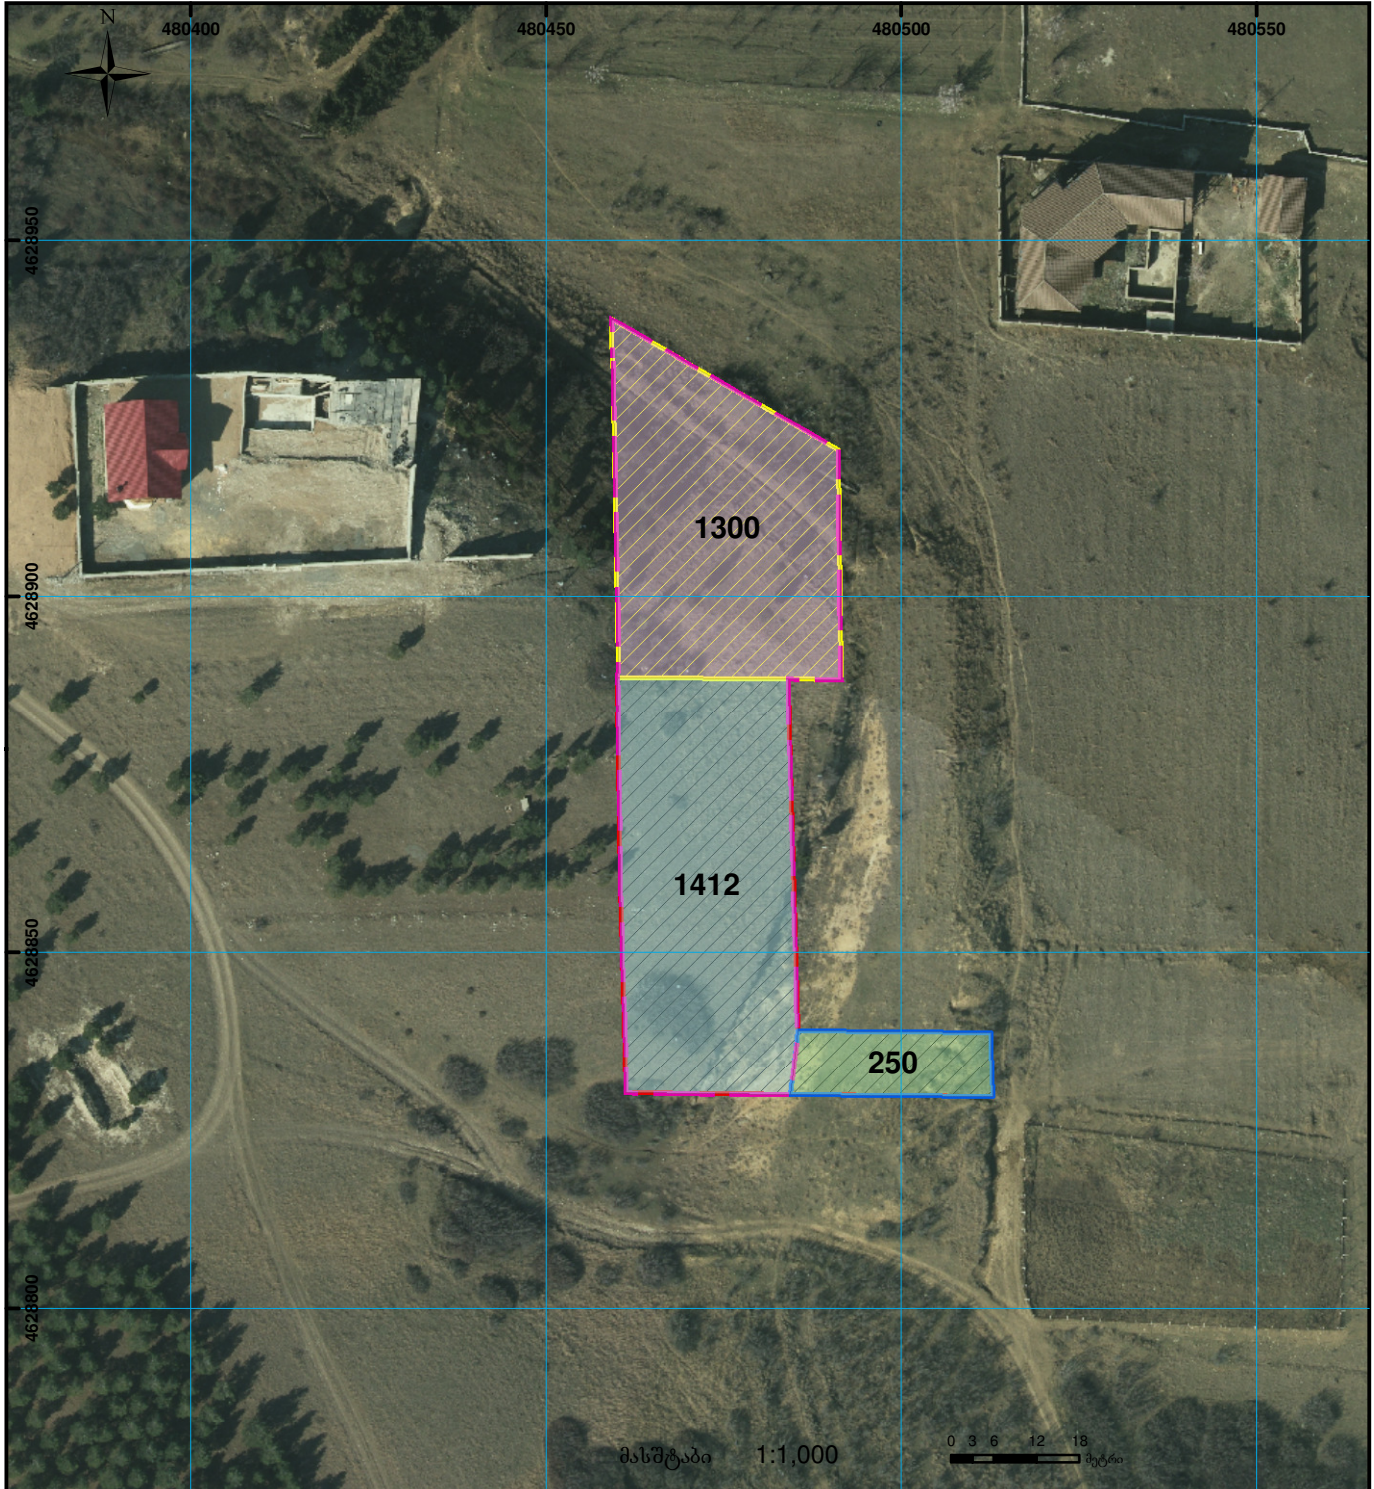

	შენიშვნა-ნაგებობა, პირობითი ნომერი/სართულიანობა		ვალდებულება		საზოგადოებრივი ნაგებობა
	მიწის ნაკვეთის საკადასტრო საზღვარი		მშენებარე ნაგებობა		მიწისქვეშა ნაგებობა

სსი
 00'0 (საერთაშორისო) სისტემის კოორდ.
 UTM