


მიწის ნაკვეთის საკადასტრო კოდი: 720503497
 განცხადების რეგისტრაციის ნომერი: 882025735468
 მიწის ნაკვეთის ფართობი: 612 კვ.მ.
 დანიშნულება: 11.07.25
 მომზადების თარიღი:

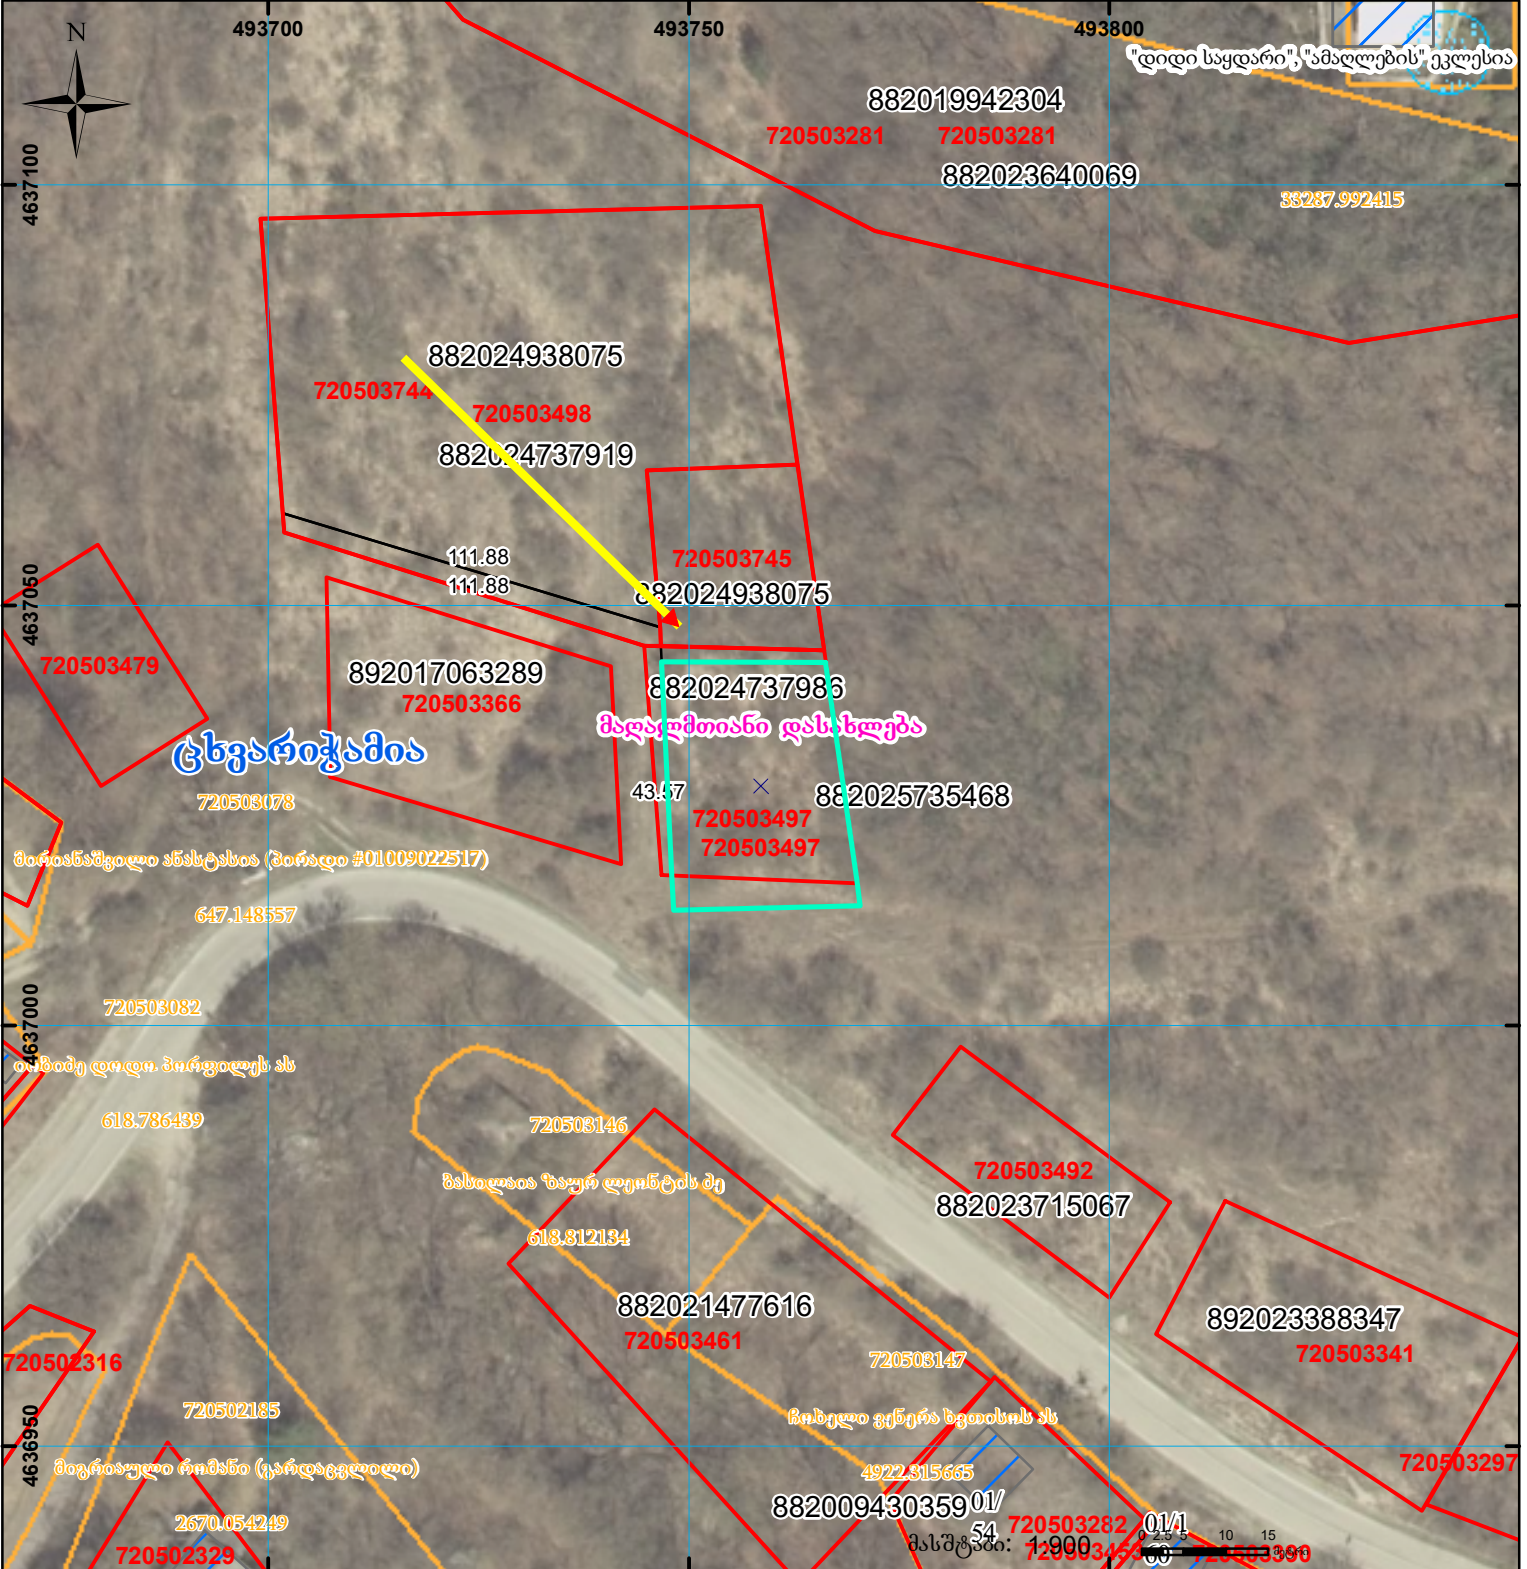

	შენიშნული ნაკვეთი, პირობითი ნომერი/სართულიანობა		ვალდებულება		სარეგისტრაციო წარმოდგენილი ნაკვეთი
	მიწის ნაკვეთის საკადასტრო საზღვარი		შუენებარე ნაკვეთობა		სახობრივი ნაკვეთობა