



# საკადასტრო გეგმა

საქართველოს რეესტრის ეროვნული სააგენტო

საკადასტრო კოდი:

05.35.32.065

ნაკვეთის დანიშნულება:

სასოფლო-სამეურნეო

განცხადების ნომერი:


882025520218

ფართობი:

889 კვ.მ (WGS 84 / UTM zone 38N)  
889 კვ.მ (WGS 84 / UTM zone 37N)

მომზადების თარიღი:

04/06/2025

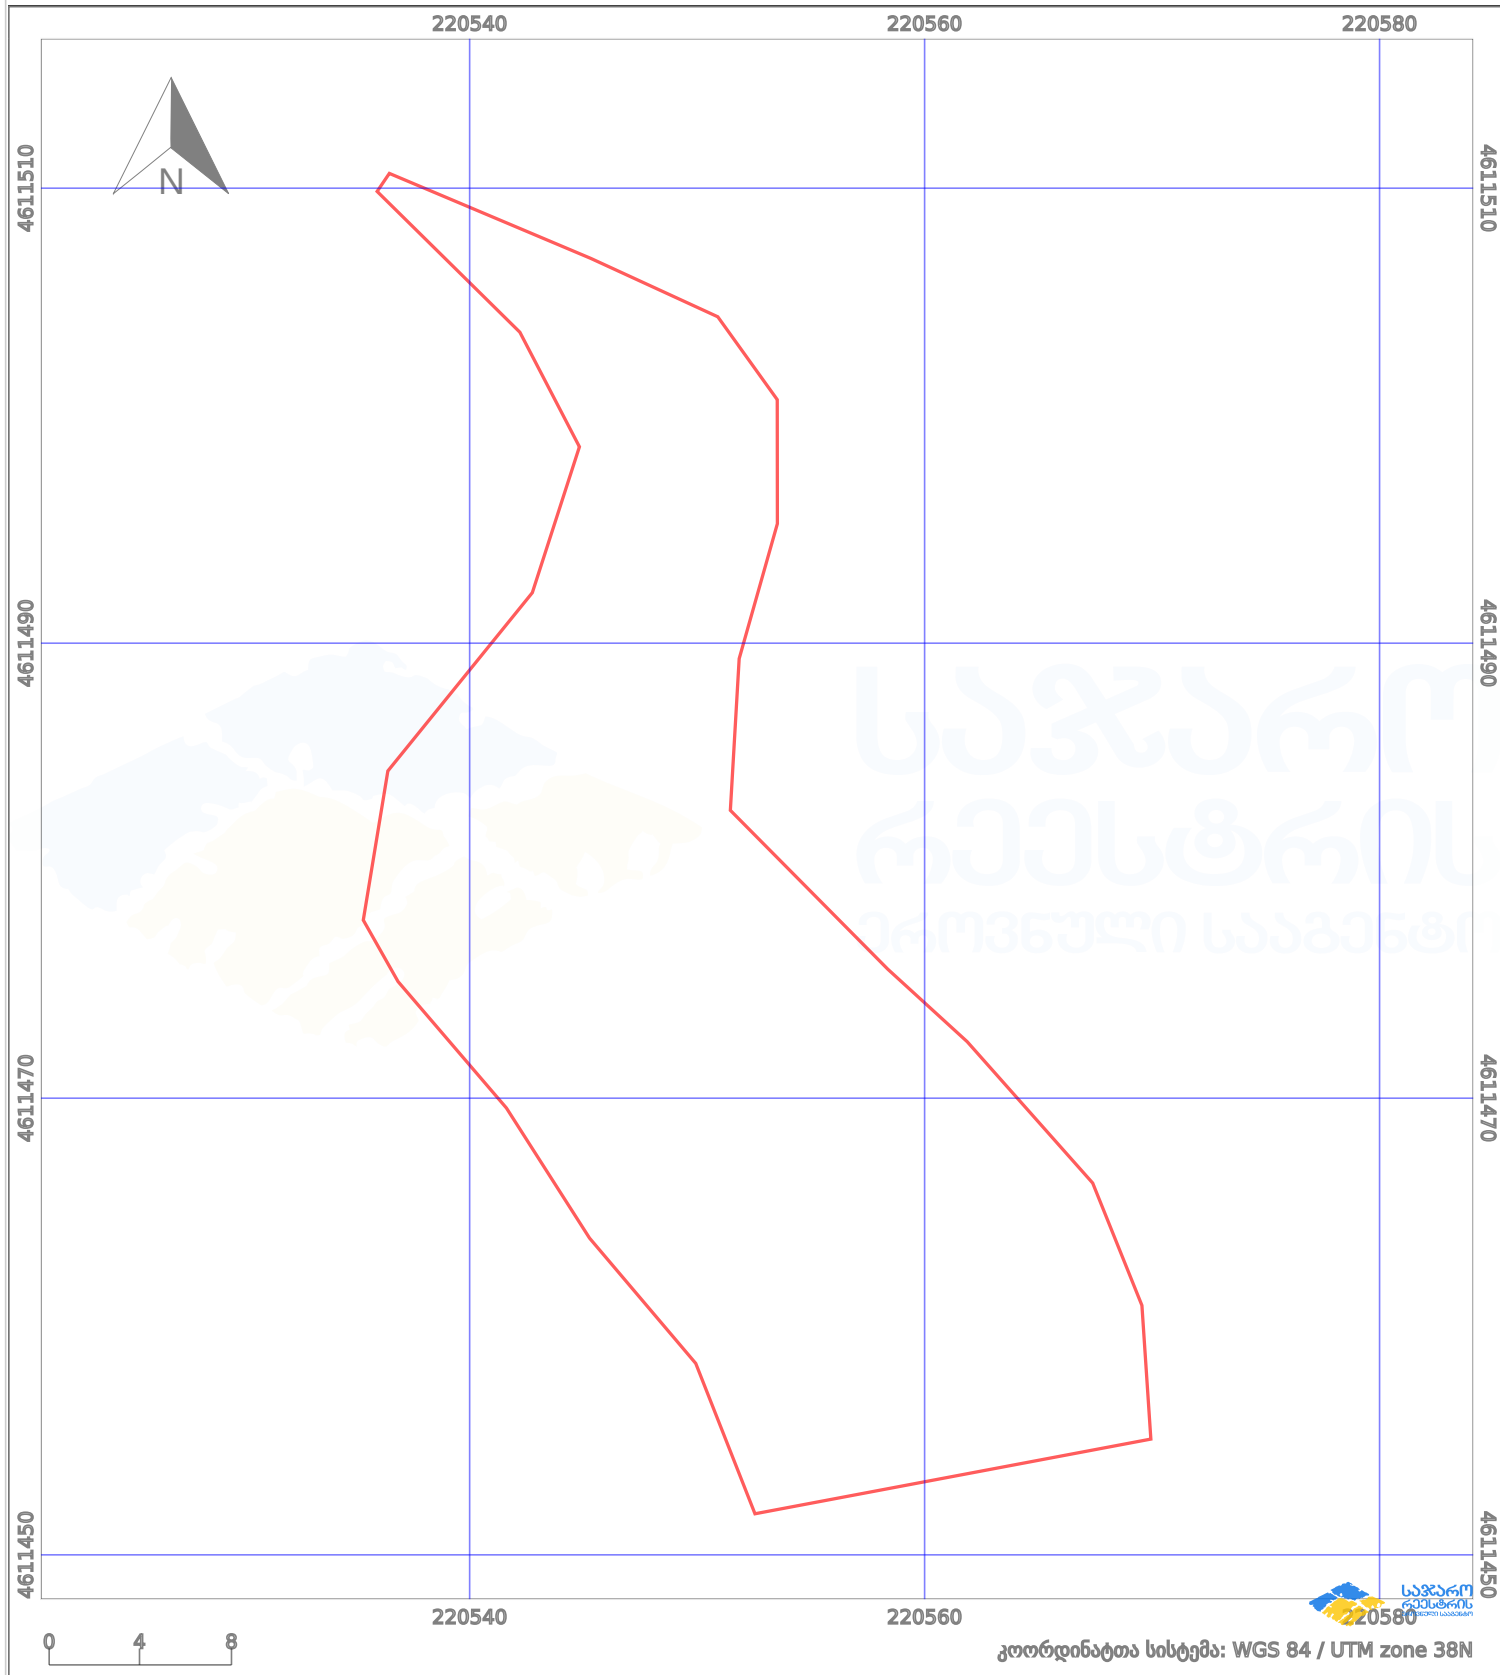

კოორდინატთა სისტემა: WGS 84 / UTM zone 38N

პირობითი აღნიშვნები:

- |  |                         |  |                    |  |                    |  |                     |
|--|-------------------------|--|--------------------|--|--------------------|--|---------------------|
|  | ნაკვეთის საზღვარი       |  | მშენებარე ნაგებობა |  | აშენებული ნაგებობა |  | მინისქვეშა ნაგებობა |
|  | საზოგადოებრივი ნაგებობა |  | ტყის ფონდი         |  | ვალდებულება        |  | ქარსაფარი ბოლი      |