




საქართველოს იუსტიციის სამინისტრო
საჯარო რეესტრის ეროვნული სააგენტო
საკადასტრო გეგმა

მიწის ნაკვეთის საკადასტრო კოდი: **81 03 04 875**
 განცხადების რეგისტრაციის ნომერი: **882011334951**
 მიწის ნაკვეთის ფართობი: **7601 კვ.მ.**
 დანიშნულება: **სასოფლო-სამეურნეო**
 მომზადების თარიღი: **14.07.11**

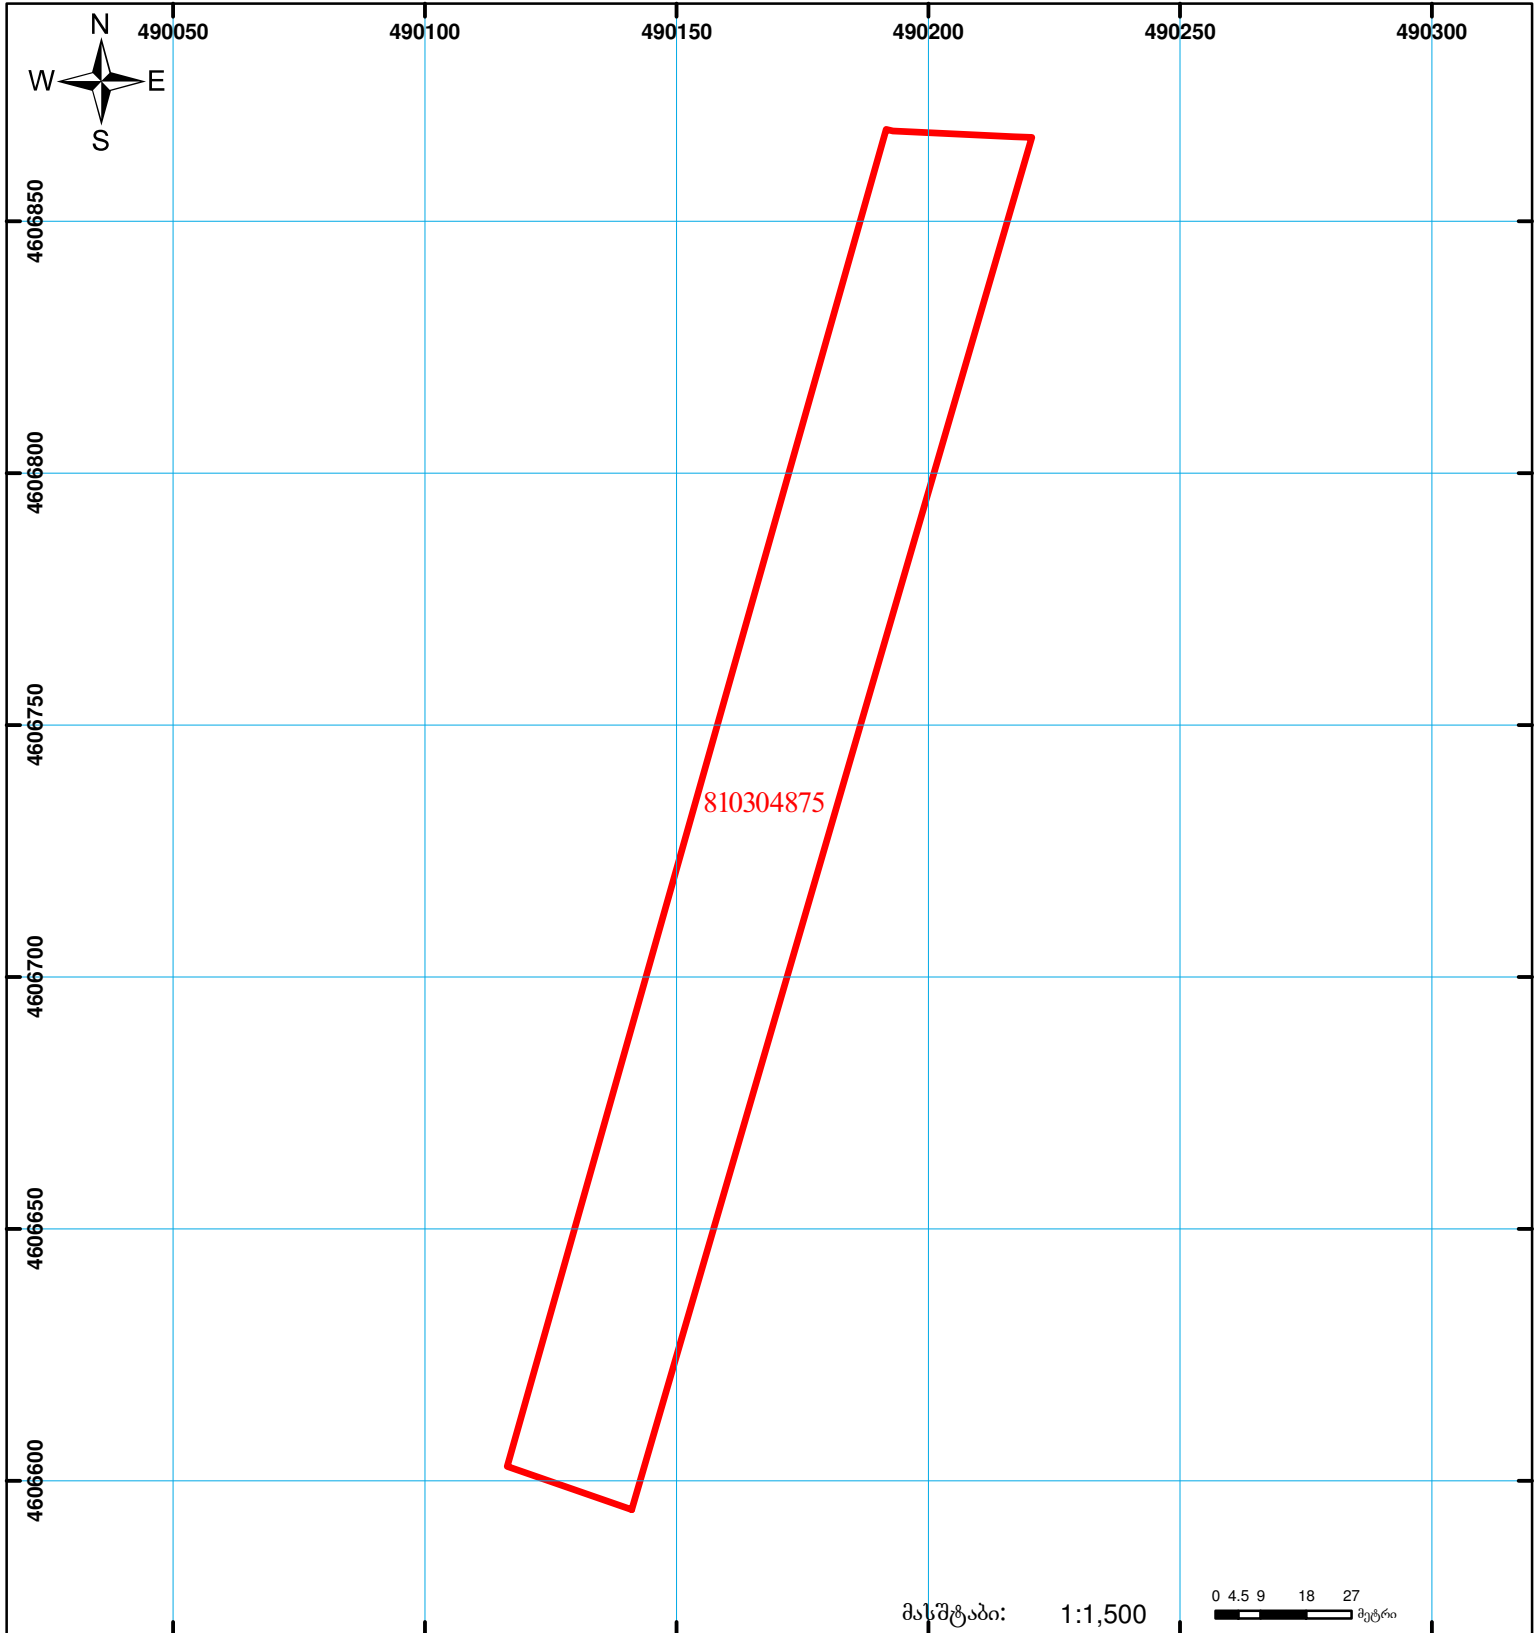

	შენიშნული ნაკვეთის საკადასტრო საზღვარი		ვაღდებულება		საზობრივი ნაკვეთი
	მიწის ნაკვეთის საკადასტრო საზღვარი		მშენებარე ნაკვეთი		

0 4.5 9 18 27 მეტრი
 მასშტაბი: **1:1,500**
 UTM (საერთაშორისო) სისტემის კოორდ.