


მიწის ნაკვეთის საკადასტრო კოდი: 291531352
 განცხადების რეგისტრაციის ნომერი: 882021849275
 მიწის ნაკვეთის ფართობი: 9898 კვ.მ.
 დანიშნულება:
 მომზადების თარიღი: 04.10.21

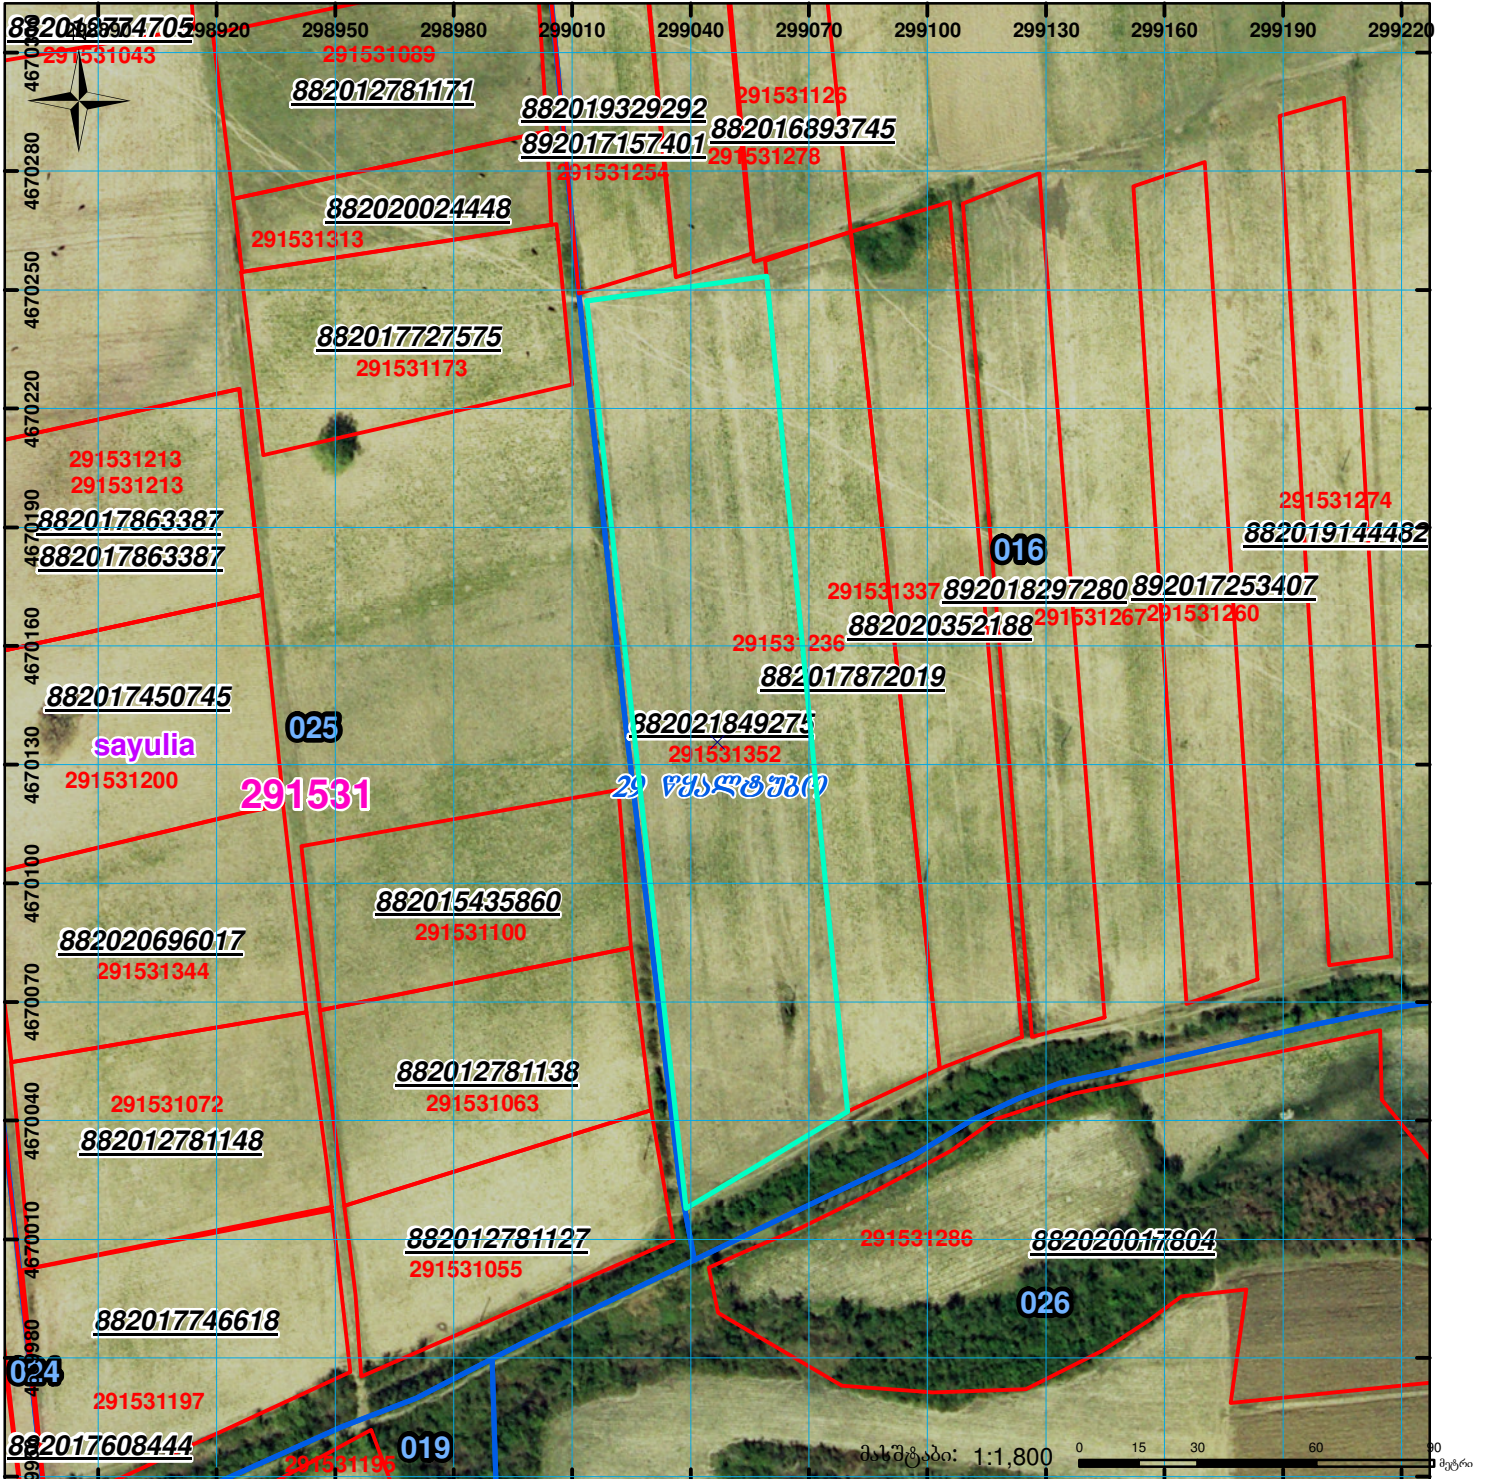

შენობა-ნაგებობა, პირობითი ნომერი/სართულიანობა	ვალდებულება	სარეგისტრაციოდ წარმოდგენილი ნაკვეთი
მიწის ნაკვეთის საკადასტრო საზღვარი	მშენებარე ნაკვეთი	საზოგადოებრივი ნაკვეთი

UTM (საერთაშორისო) სისტემის კოორდ. 00°0' 0.00'