


მიწის ნაკვეთის საკადასტრო კოდი:
 განცხადების რეგისტრაციის ნომერი:
 მიწის ნაკვეთის ფართობი:
 დანიშნულება:

57 07 65 291
 882019595132
 4703 კვ.მ.

მომზადების თარიღი:

24.07.19

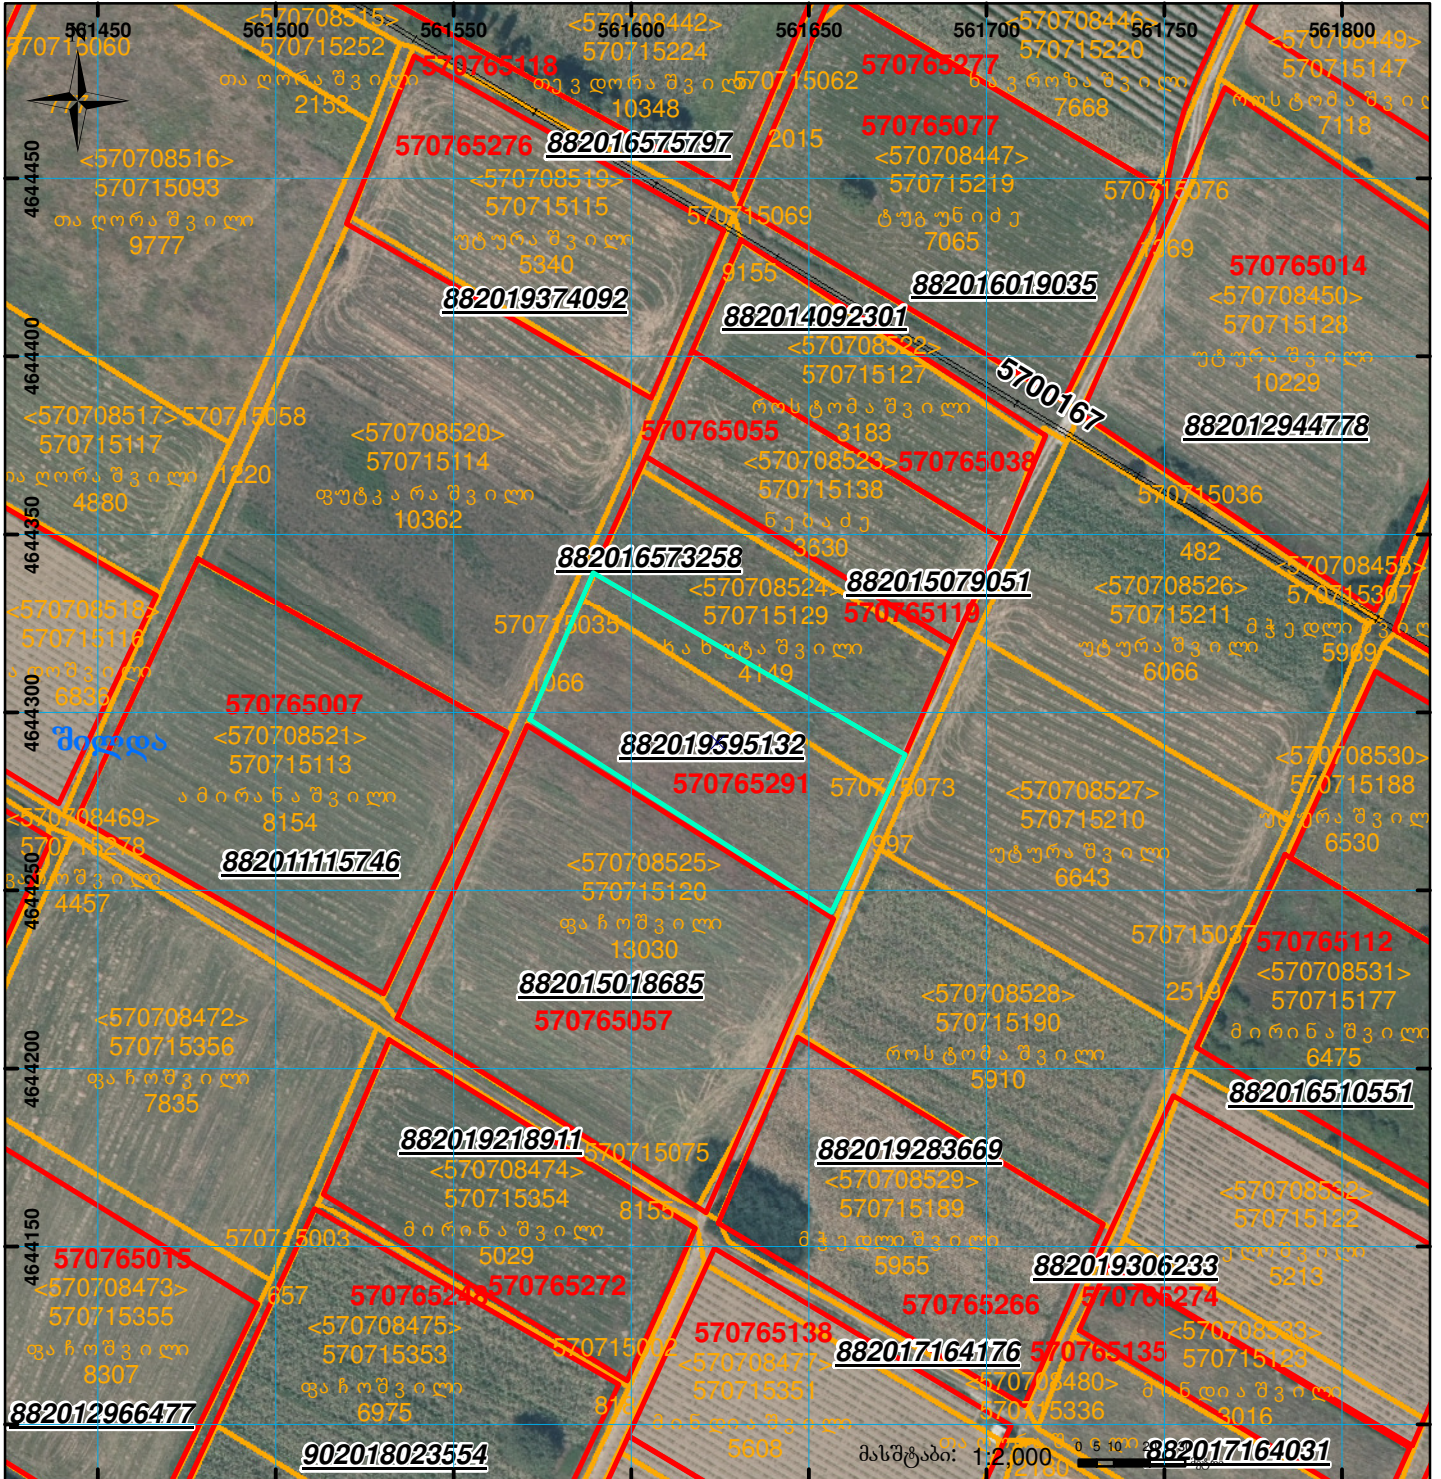

	შენიშნა-ნაგებობა, პირობითი ნომერი/სართულიანობა		ვალდებულება		საზღვრული ნაგებობა
	მიწის ნაკვეთის საკადასტრო საზღვარი		შენიშნა-ნაგებობა		

00°0' UTM (საერთაშორისო) სისტემის კოორდ.