



საკადასტრო გეგმა

საჯარო რეესტრის ეროვნული
სააგენტო

საკადასტრო კოდი: **01.72.13.349.047**

განცხადების ნომერი: **892024658571**

მომზადების თარიღი: **04/11/2024**

ნაკვეთის დანიშნულება:


ფართობი:

ვალდებულების ფართობი:

სასოფლო-სამეურნეო

272 კვ.მ (WGS 84 / UTM zone 38N)

4 კვ.მ (WGS 84 / UTM zone 38N)

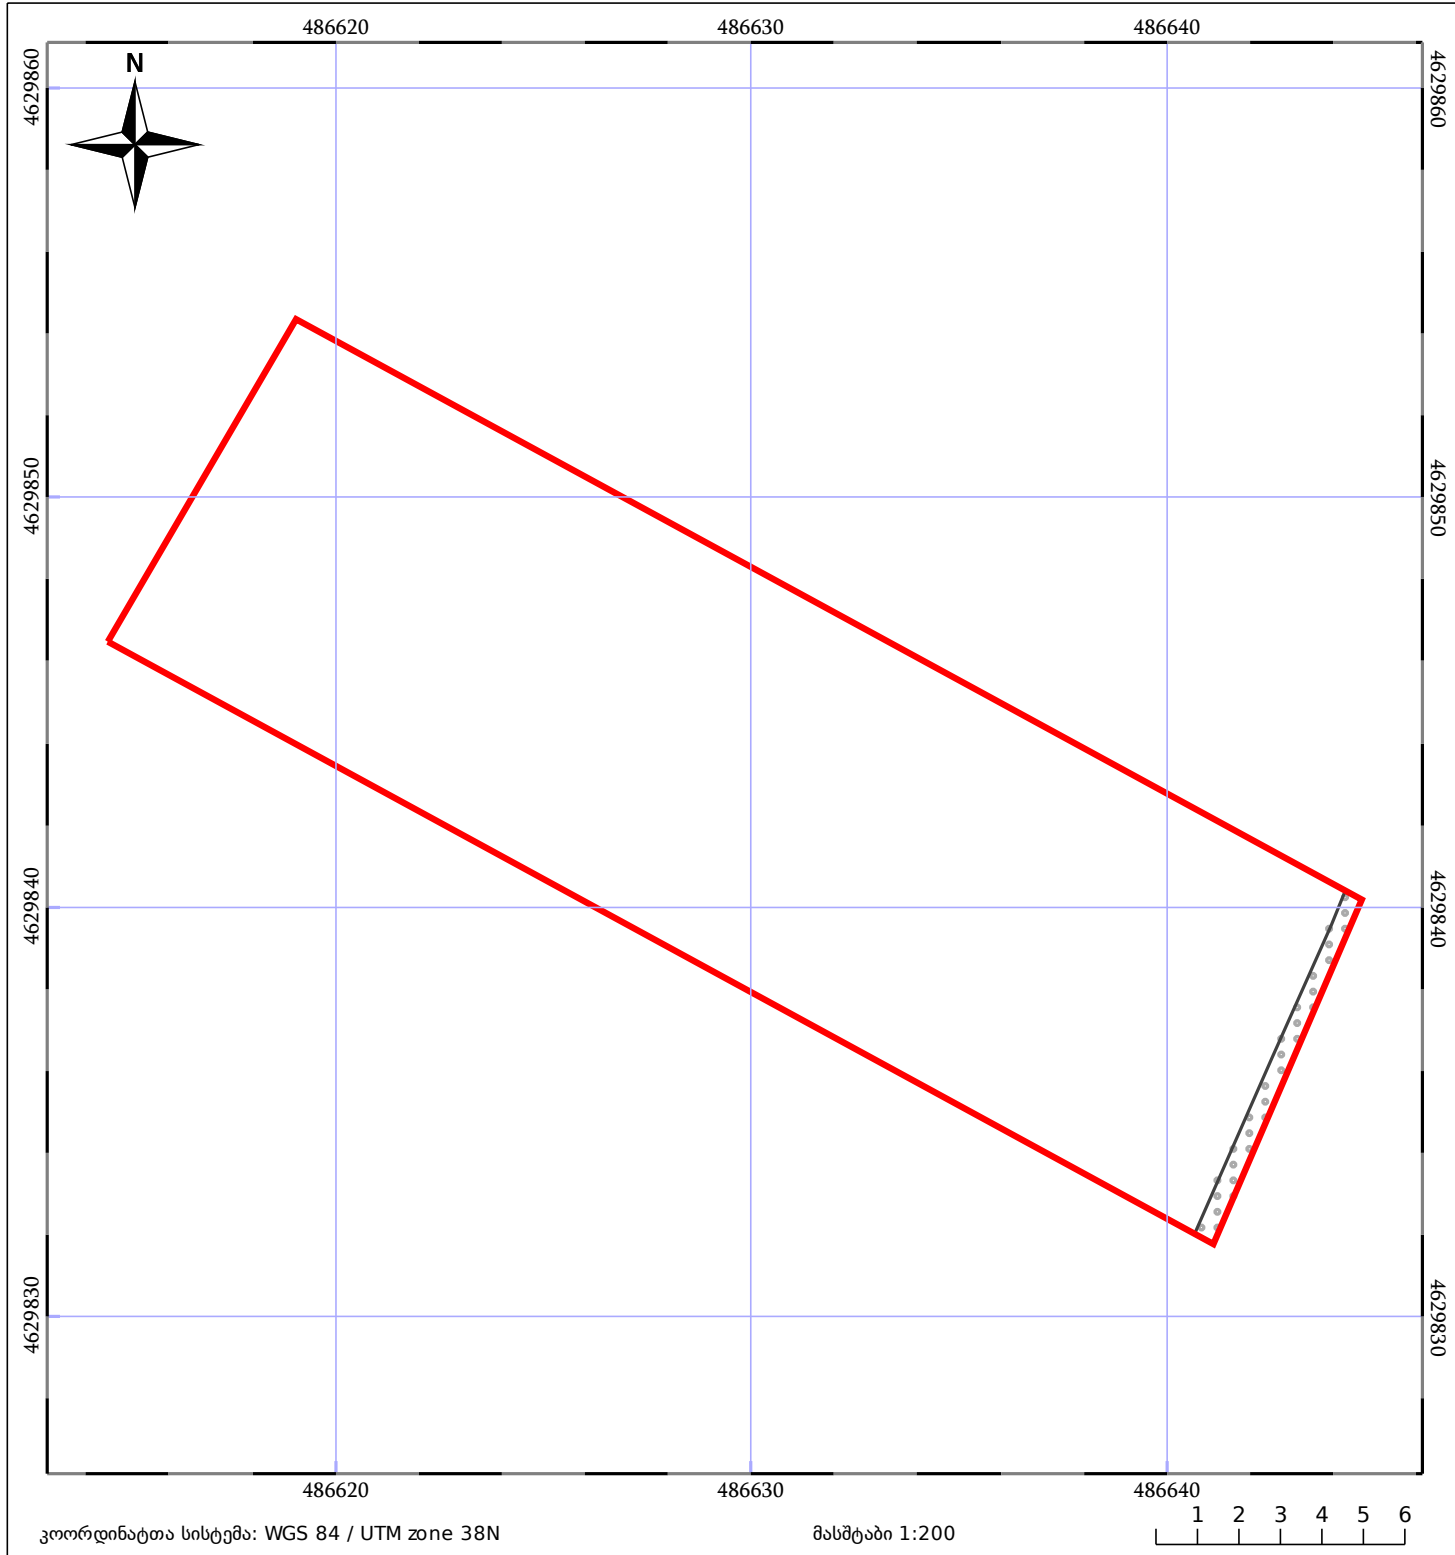

05/25 მშენებარე ნაგებობა	ნაკვეთის საკადასტრო საზღვარი	05/25 შენობა/ნაგებობა
საზღვრის ნაგებობა	ტყის ფონდი	ვალდებულება