




# საკადასტრო გეგმა

საჯარო რეესტრის ეროვნული  
სააგენტო

საკადასტრო კოდი: **01.72.16.096.075**  
განცხადების ნომერი: **882026324882**  
მომზადების თარიღი: **15/07/2026**

ნაკვეთის დანიშნულება: **არასასოფლო სამეურნეო**  
ფართობი: **1273 კვ.მ (WGS 84 / UTM zone 38N)**

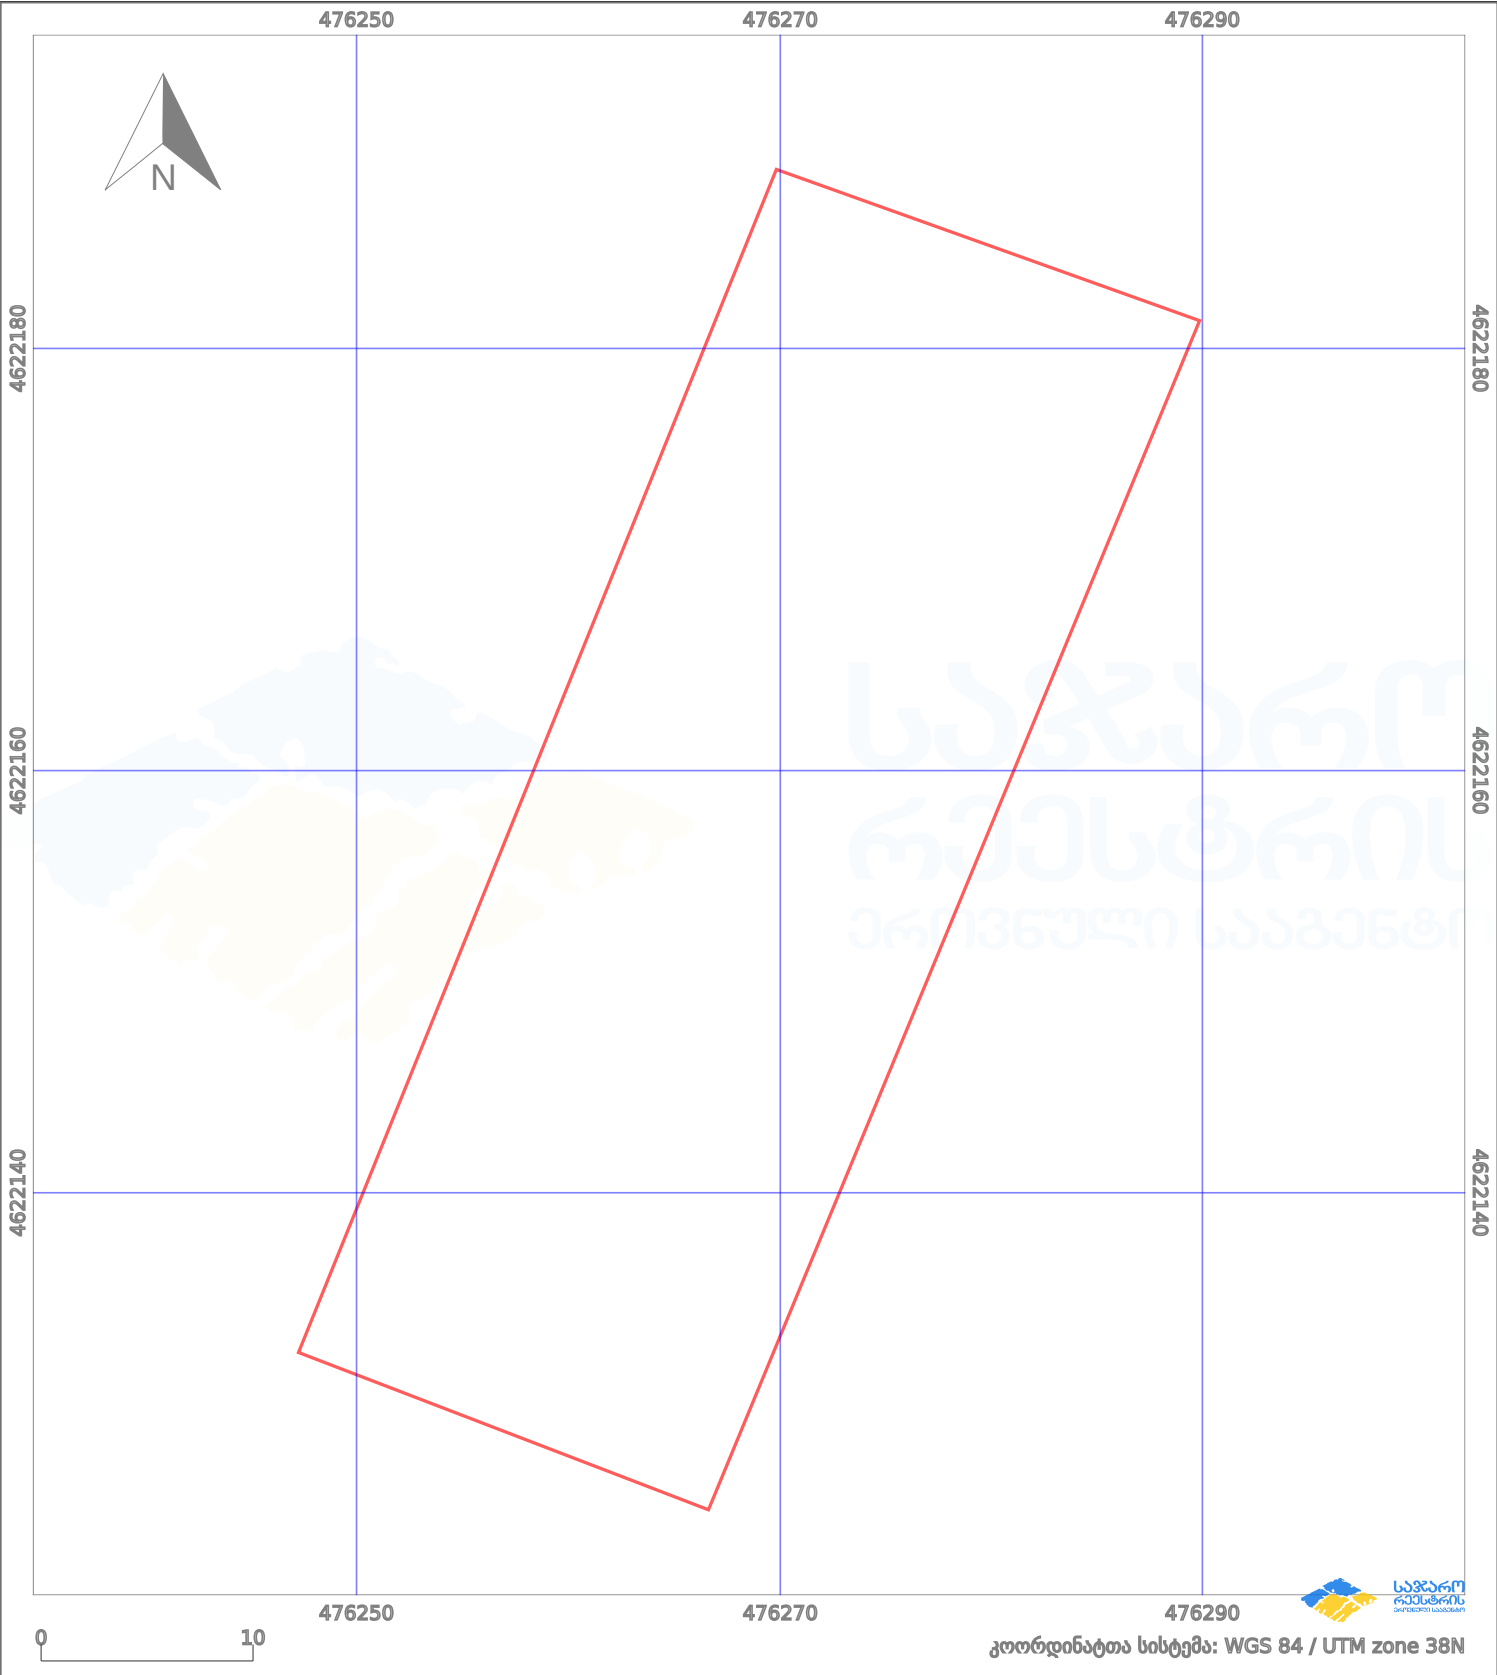

|                      |                     |  |                    |  |                    |
|----------------------|---------------------|--|--------------------|--|--------------------|
| პირობითი აღნიშვნები: |                     |  |                    |  |                    |
|                      | ნაკვეთის საზღვარი   |  | მშენებარე ნაგებობა |  | აშენებული ნაგებობა |
|                      | საზღვარი ნაგებობა   |  | ტყის ფონდი         |  | ვალდებულება        |
|                      | მიწისქვეშა ნაგებობა |  | ქარსაფარი ბოლი     |  |                    |