


მიწის ნაკვეთის საკადასტრო კოდი: 6209601119
 განცხადების რეგისტრაციის ნომერი: 882026002992
 მიწის ნაკვეთის ფართობი: 1498 კვ.მ.
 დანიშნულება: 14.01.26
 მომზადების თარიღი:

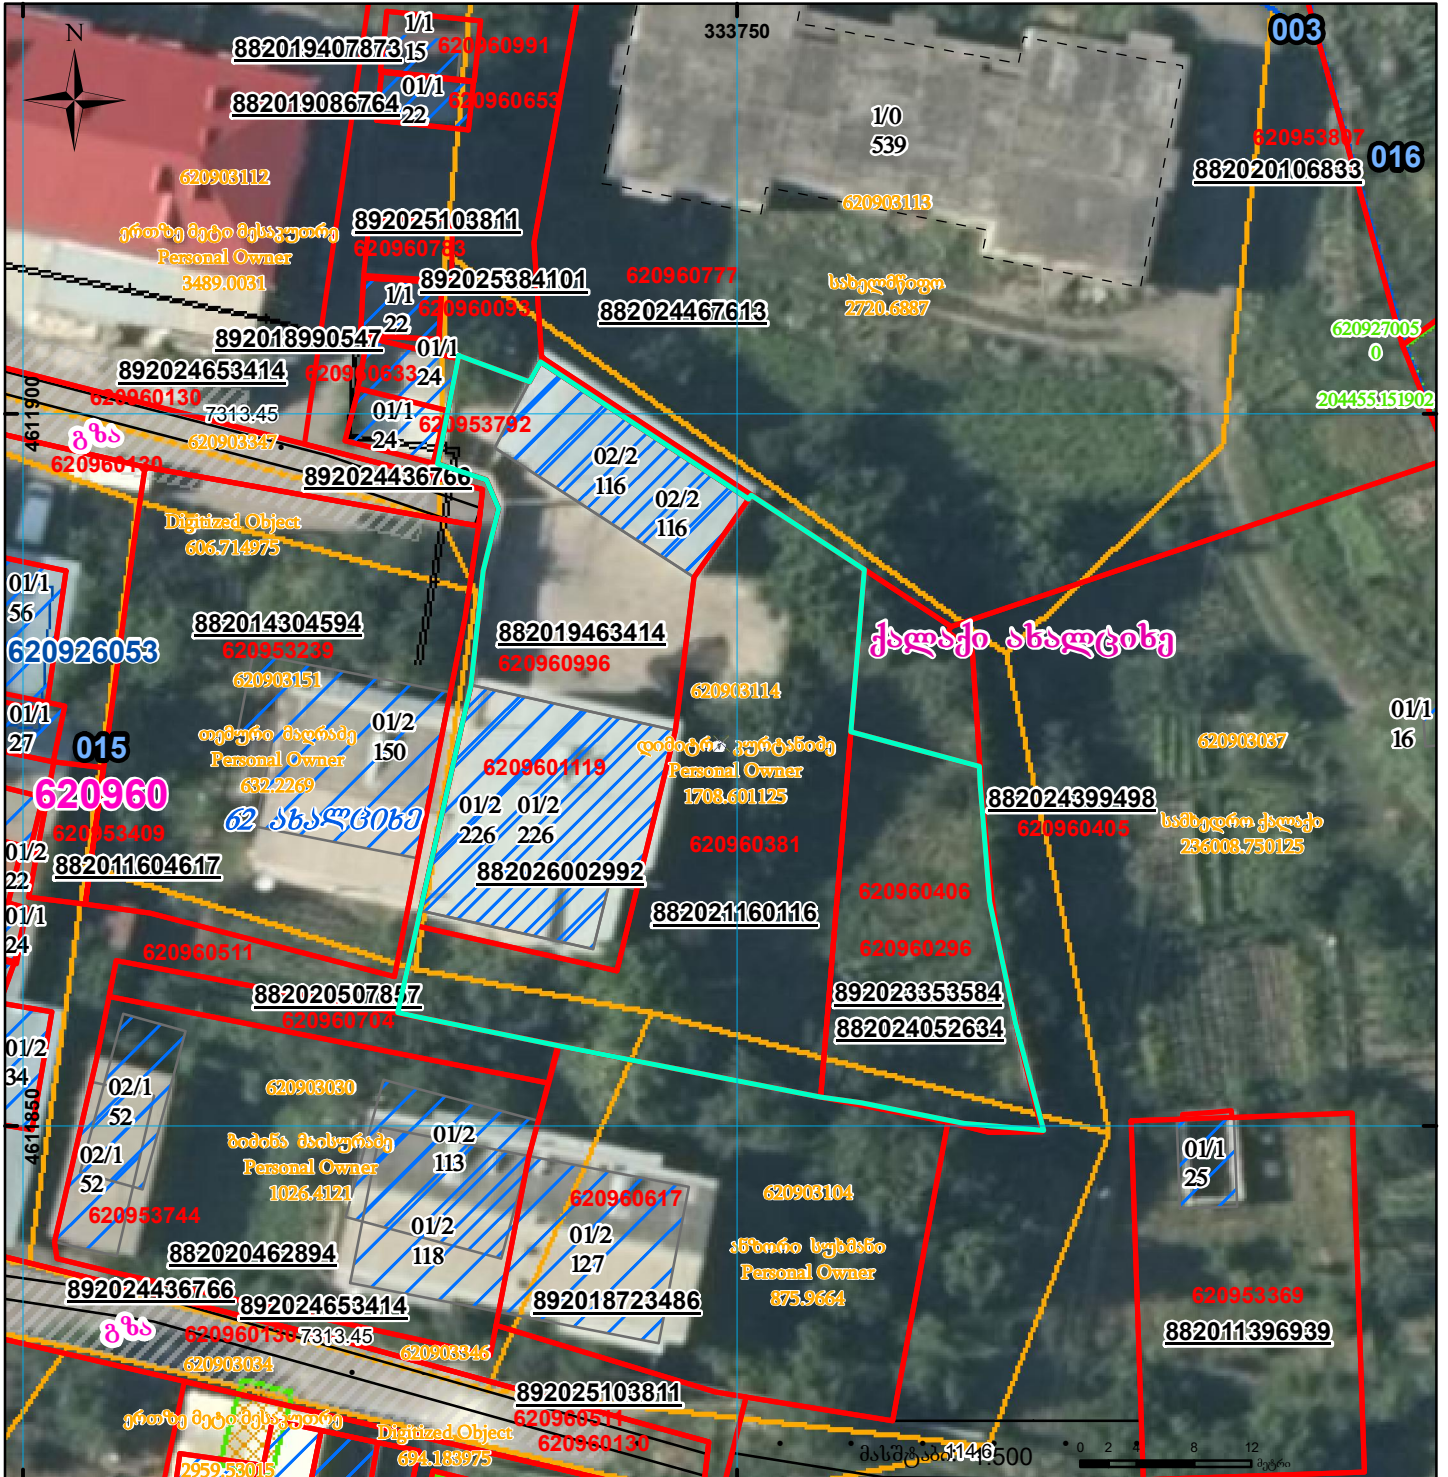

	შენიშნული ნაკვეთი, პირობითი ნომერი/სართულიანობა		ვალდებულება		სარეგისტრაციოდ წარმოდგენილი ნაკვეთი
	მიწის ნაკვეთის საკადასტრო საზღვარი		მშენებარე ნაკვეთი		საზობრივი ნაკვეთი