




საქართველოს იუსტიციის სამინისტრო  
საჯარო რეგისტრის ეროვნული სააგენტო

საკადასტრო გეგმა

საჯარო რეგისტრის  
ეროვნული სააგენტო

მიწის ნაკვეთის საკადასტრო კოდი: 01.14.14.003.068  
განცხადების რეგისტრაციის ნომერი: 286928-08  
მიწის ნაკვეთის ფართობი: 3393 კვ.მ.  
დანიშნულება: არასასოფლო-სამეურნეო  
მიმზადების თარიღი 30.09.08

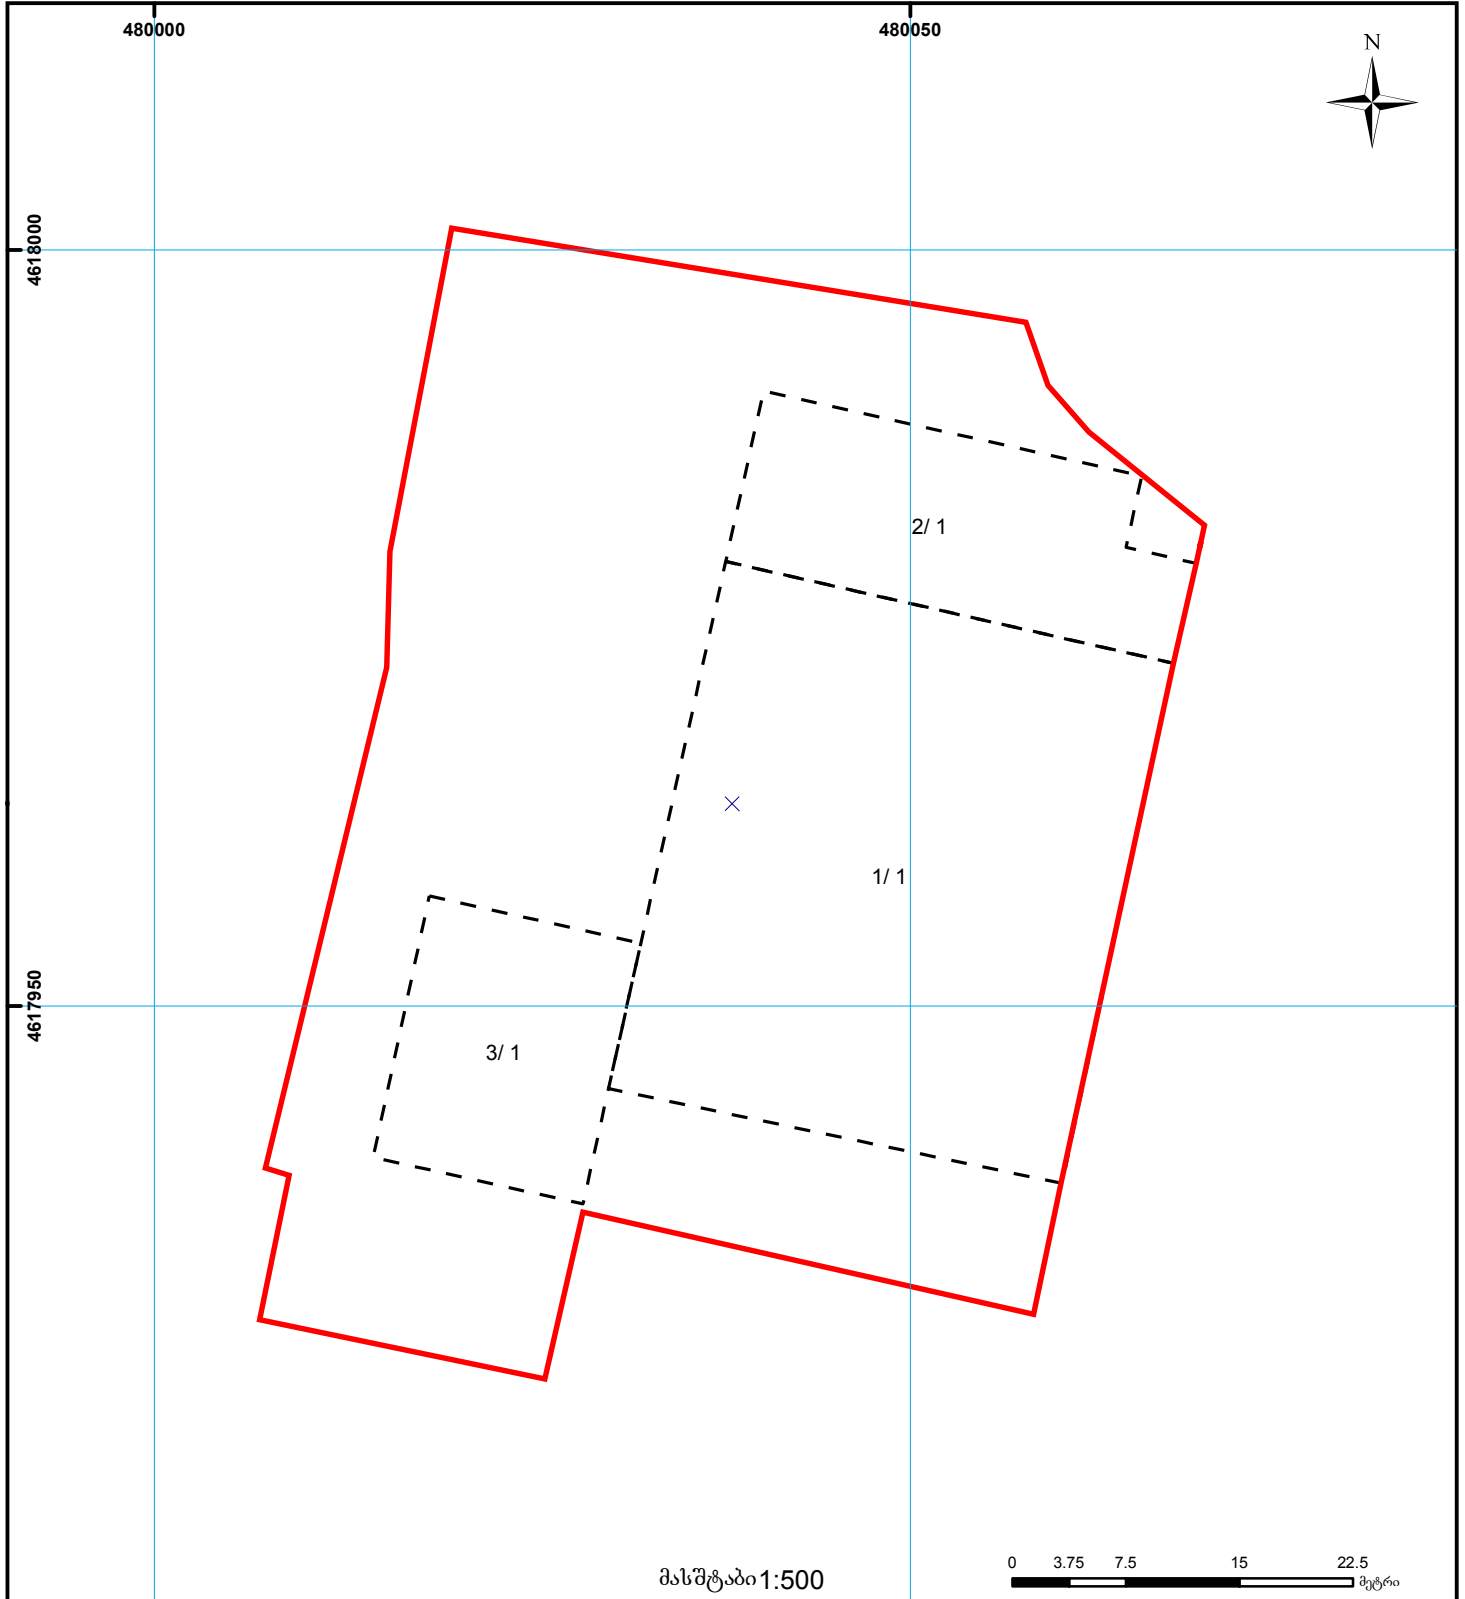

	შენიშნული ნაკვეთის საკადასტრო საზღვარი		შეწინებარე ნაკვეთი		საზოხორციელო ნაკვეთი	 UTM (საერთაშორისო) სისტემის კოორდ.
	მიწის ნაკვეთის საკადასტრო საზღვარი		სერვიტუტი		საზოხორციელო ნაკვეთი	