

საკადასტრო გეგმა

მასშტაბი 1:500

საქართველოს იუსტიციის სამინისტრო
საჯარო რეესტრის ეროვნული სააგენტო
მცხეთის სარეგისტრაციო სამსახური

მიწის ნაკვეთი:

სარეგისტრაციო №

საკადასტრო № 72 / 13 / 08 / 272

ზონა მცხეთა სექტორი გლდანი კვარტალი ნაკვეთი


მისამართი:

ქ.თბილისი სოფ. გლდანი

თარიღი: 27.09.07

ფართობი: 1112 კვ.მ.

ბეჭედი

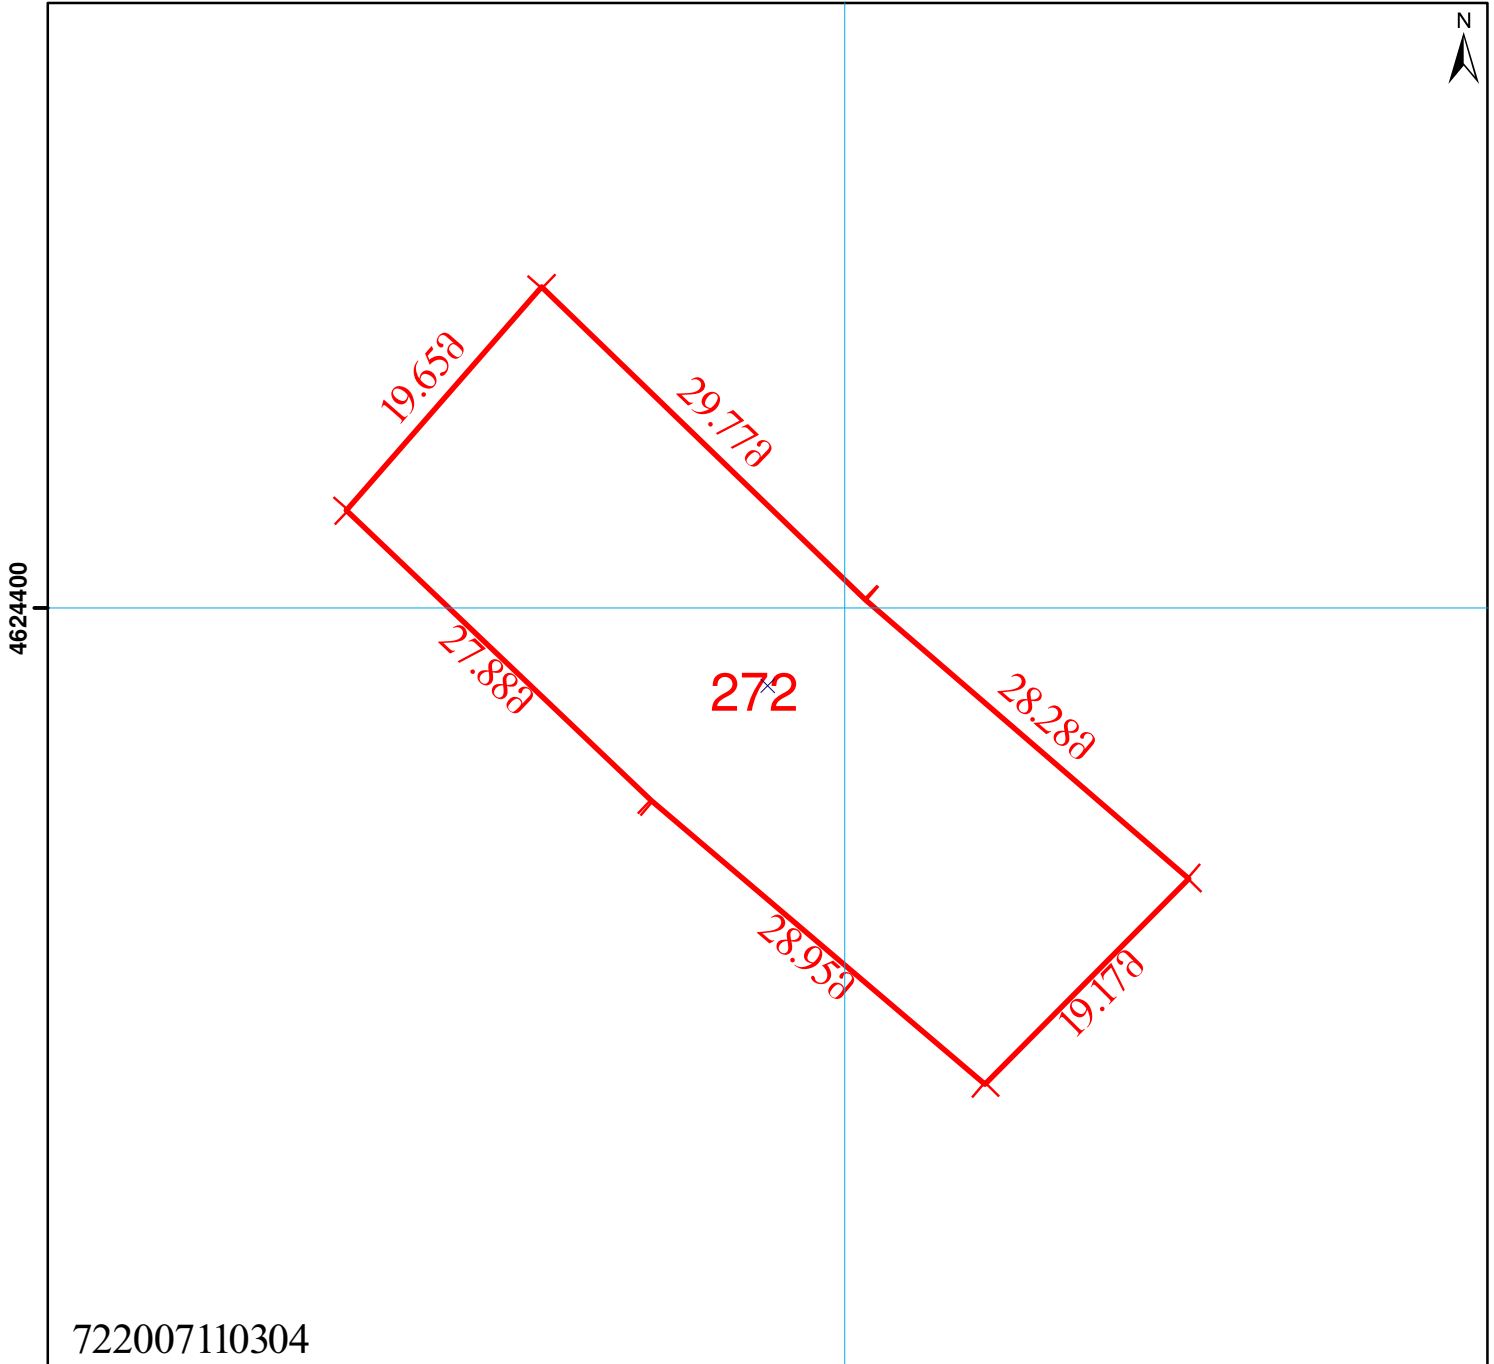

- | | | | |
|---|---|--------------------------------------|------------------------------------|
| მიწის ნაკვეთის საკადასტრო საზღვარი | შენობის ნომერი | ბორდიური | მშენებარე უსაბუთო |
| საცხოვრებელი შენობა | მშენებარე ნაგებობა | რკინიგზა | რეზერვუარი |
| არასაცხოვრებელი შენობა | სატრანსფორმატორო ჯიხურები და ელექტრო ქვესადგურები | მაღალი ძაბვის ელექტრო გადაცემის ხაზი | UTM (საერთაშორისო) სისტემის კოორდ. |
| უფლების დამადასტურებელი საბუთის გარეშე არსებული შენობა-ნაგებობა | სერვიტუტი | სამეთვალყურეო ჭკები | |