


ნაკვეთი ხვდება პოტენციური ელექტროსადგურების ტერიტორიაზე

მიწის ნაკვეთის საკადასტრო კოდი: 42 08 50 123
ბანცხალების რეგისტრაციის ნომერი: 882019406540
მიწის ნაკვეთის ფართობი: 3199 კვ.მ.
მოგზალების თარიღი: 27.05.19

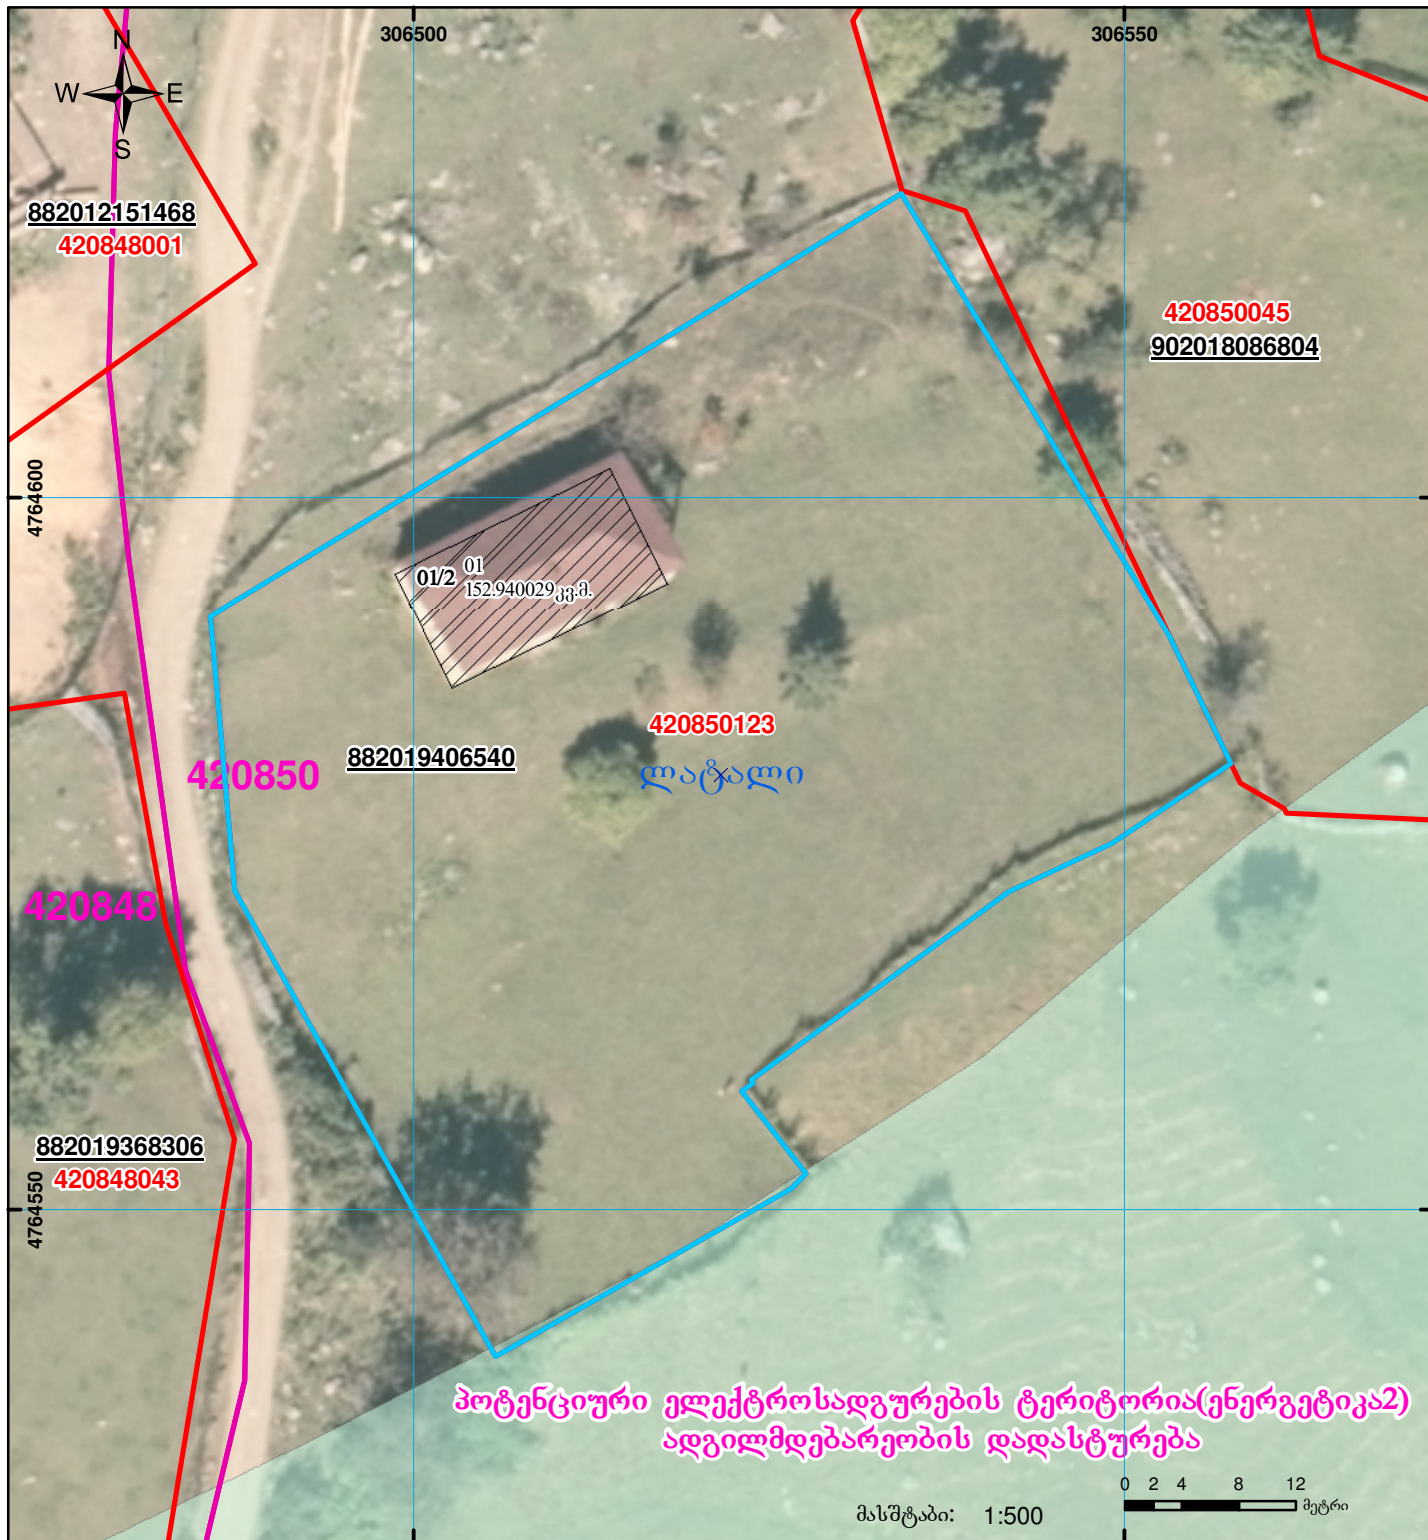

	შენიშვნა-ნაგებობა, პირობითი ნომერი/სართულიანობა		ვალდებულება		საზღვრის ნაგებობა	00°0' 0.000 UTM (საერთაშორისო) სისტემის კოორდ.
	მიწის ნაკვეთის საკადასტრო საზღვარი		მშენებარე ნაგებობა			