




საქართველოს იუსტიციის სამინისტრო
საჯარო რეესტრის ეროვნული სააგენტო

საკადასტრო გეგმა

საჯარო რეესტრის
ეროვნული სააგენტო

მიწის ნაკვეთის საკადასტრო კოდი: 01.19.35.005.003
განცხადების რეგისტრაციის ნომერი: 245110-08
მიწის ნაკვეთის ფართობი: 3889 კვ.მ.
დანიშნულება: არასასოფლო-სამეურნეო
მიმზადების თარიღი 29.08.08

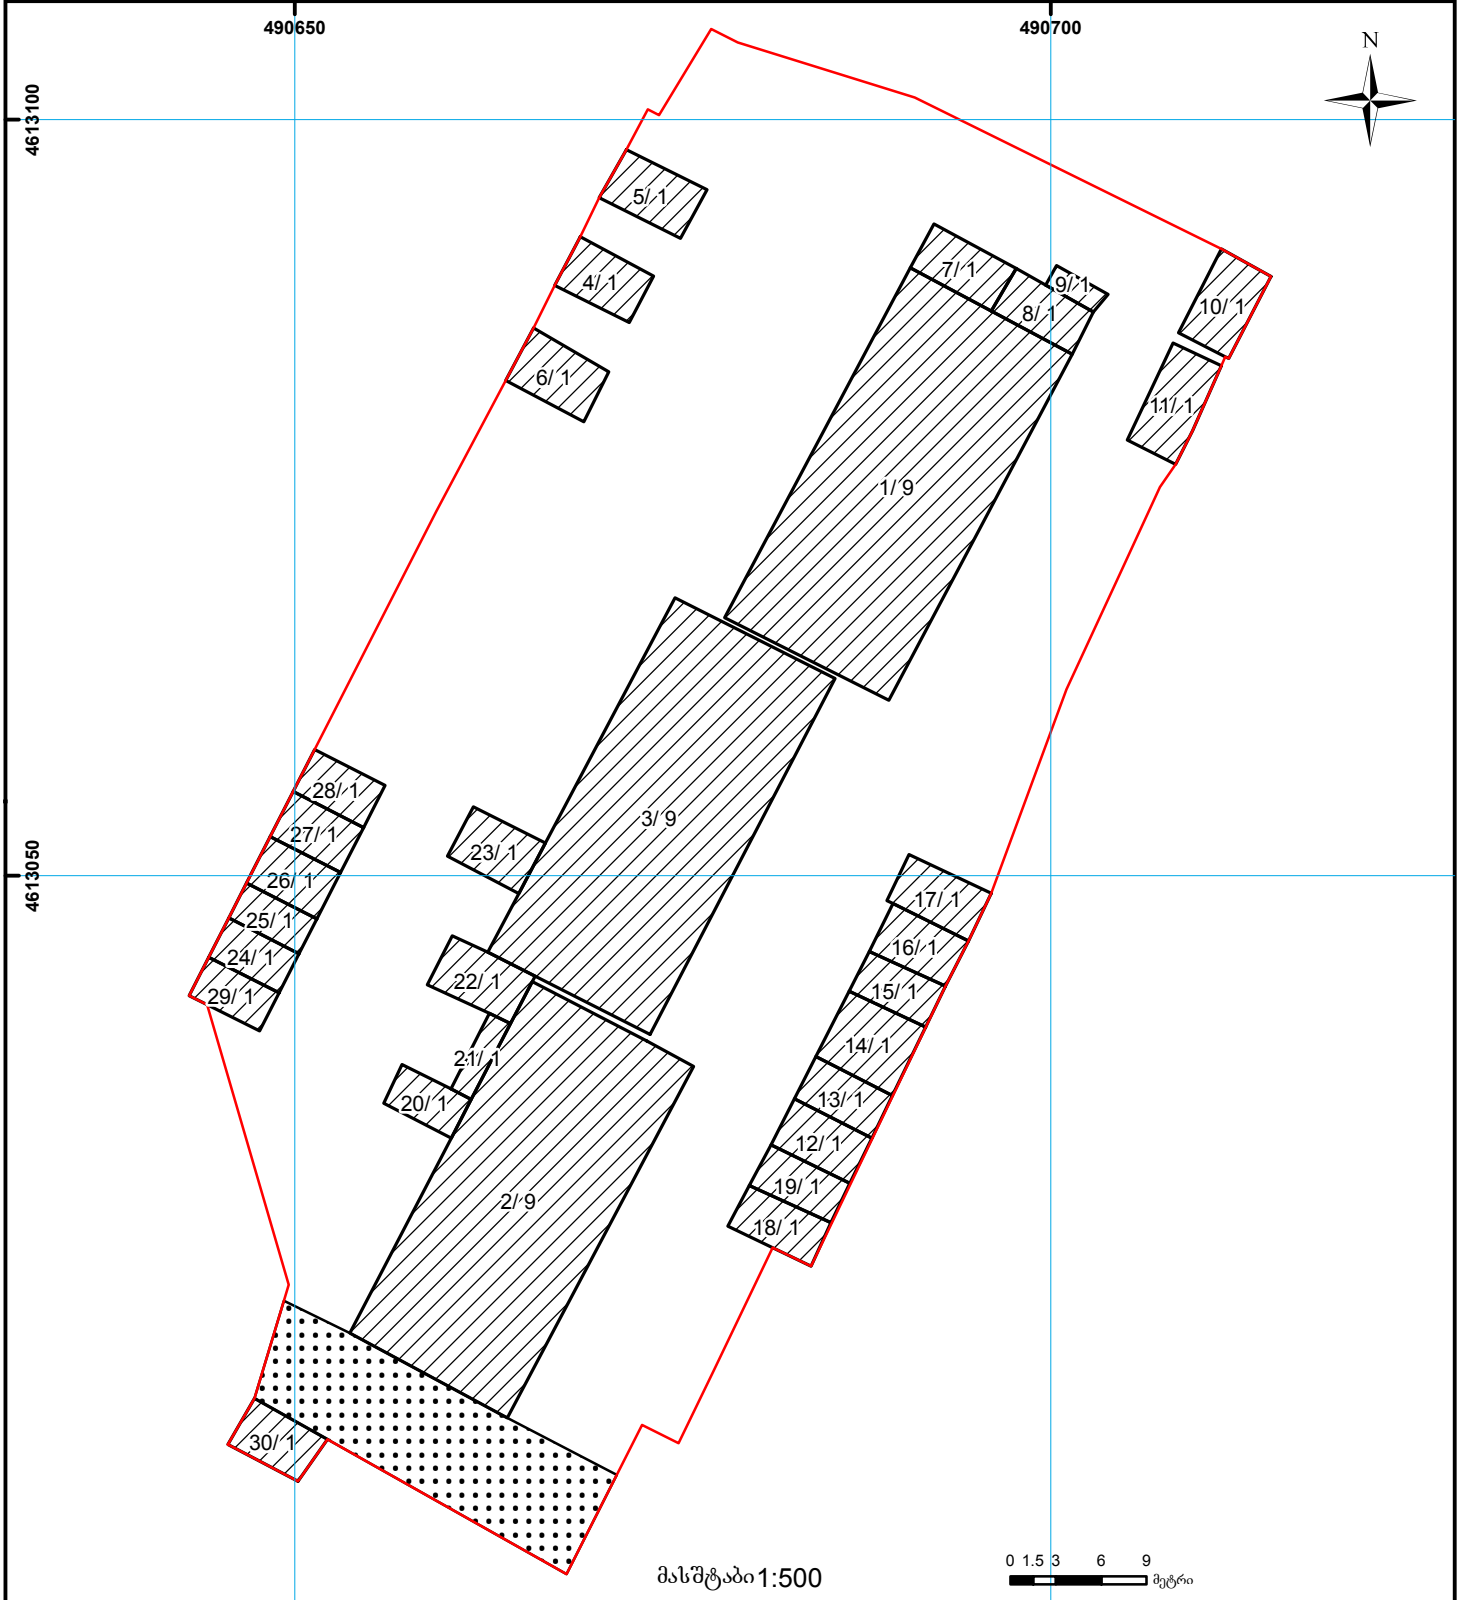

01/2	შენიშნა-ნაგებობა, პირობითი ნომერი/სართულიანობა		სერვიტუტი		ხაზობრივი ნაგებობა	000 000 UTM (საერთაშორისო) სისტემის კოორდ.
	მიწის ნაკვეთის საკადასტრო საზღვარი		მშენებარე ნაგებობა			