



საკადასტრო გეგმა

საჯარო რეესტრის ეროვნული
სააგენტო

საკადასტრო კოდი: **67.06.41.673**

განცხადების ნომერი: **882017541413**


მომზადების თარიღი: **07/07/2017**

ნაკვეთის დანიშნულება:

ფართობი:

სასოფლო-სამეურნეო

4669 კვ.მ (WGS 84 / UTM zone 38N)

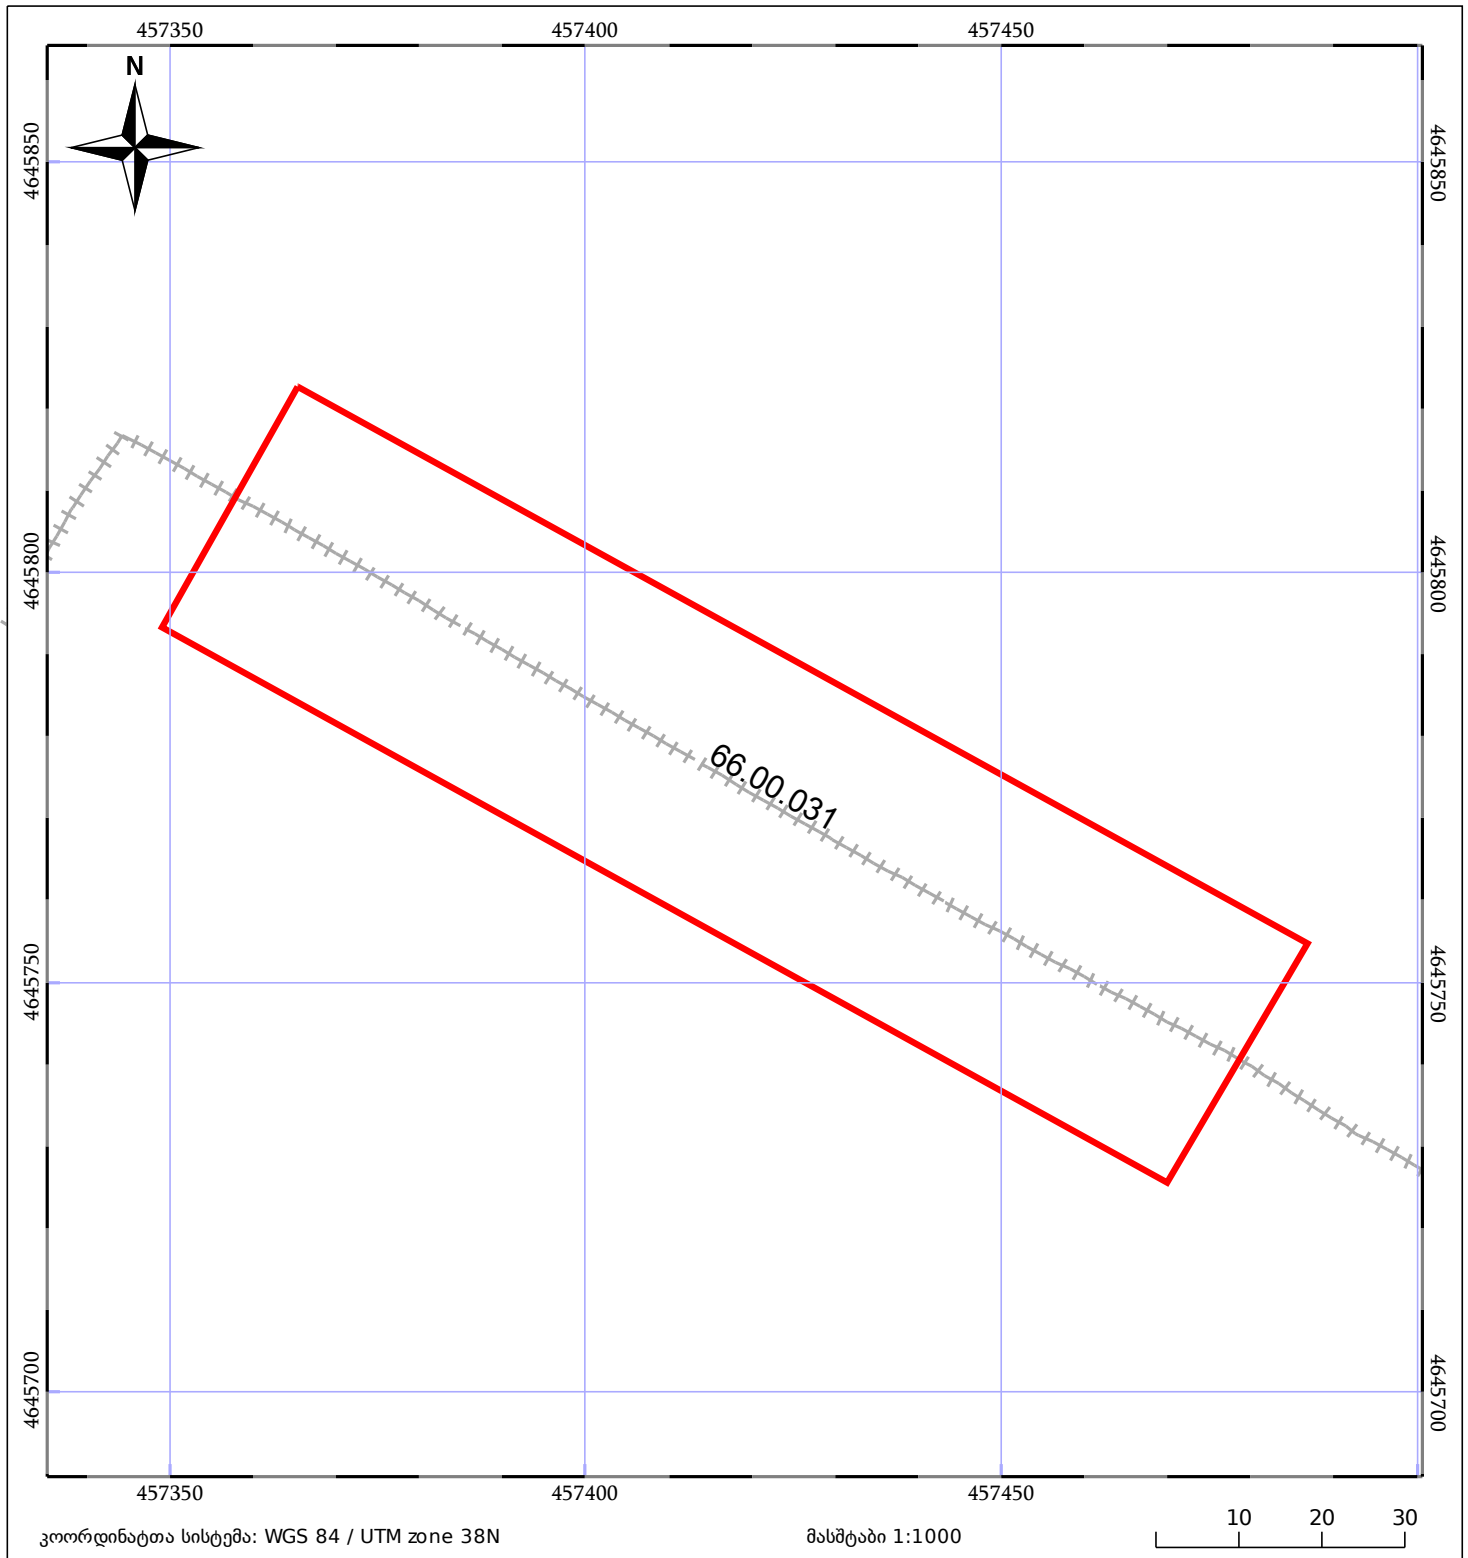

ნაკვეთის საკადასტრო საზღვარი

ხაზობრივი ნაგებობა

ტყის ფონდი

შენიშვნა/ნაგებობა

შენიშვნა/ნაგებობა

ვალდებულება