


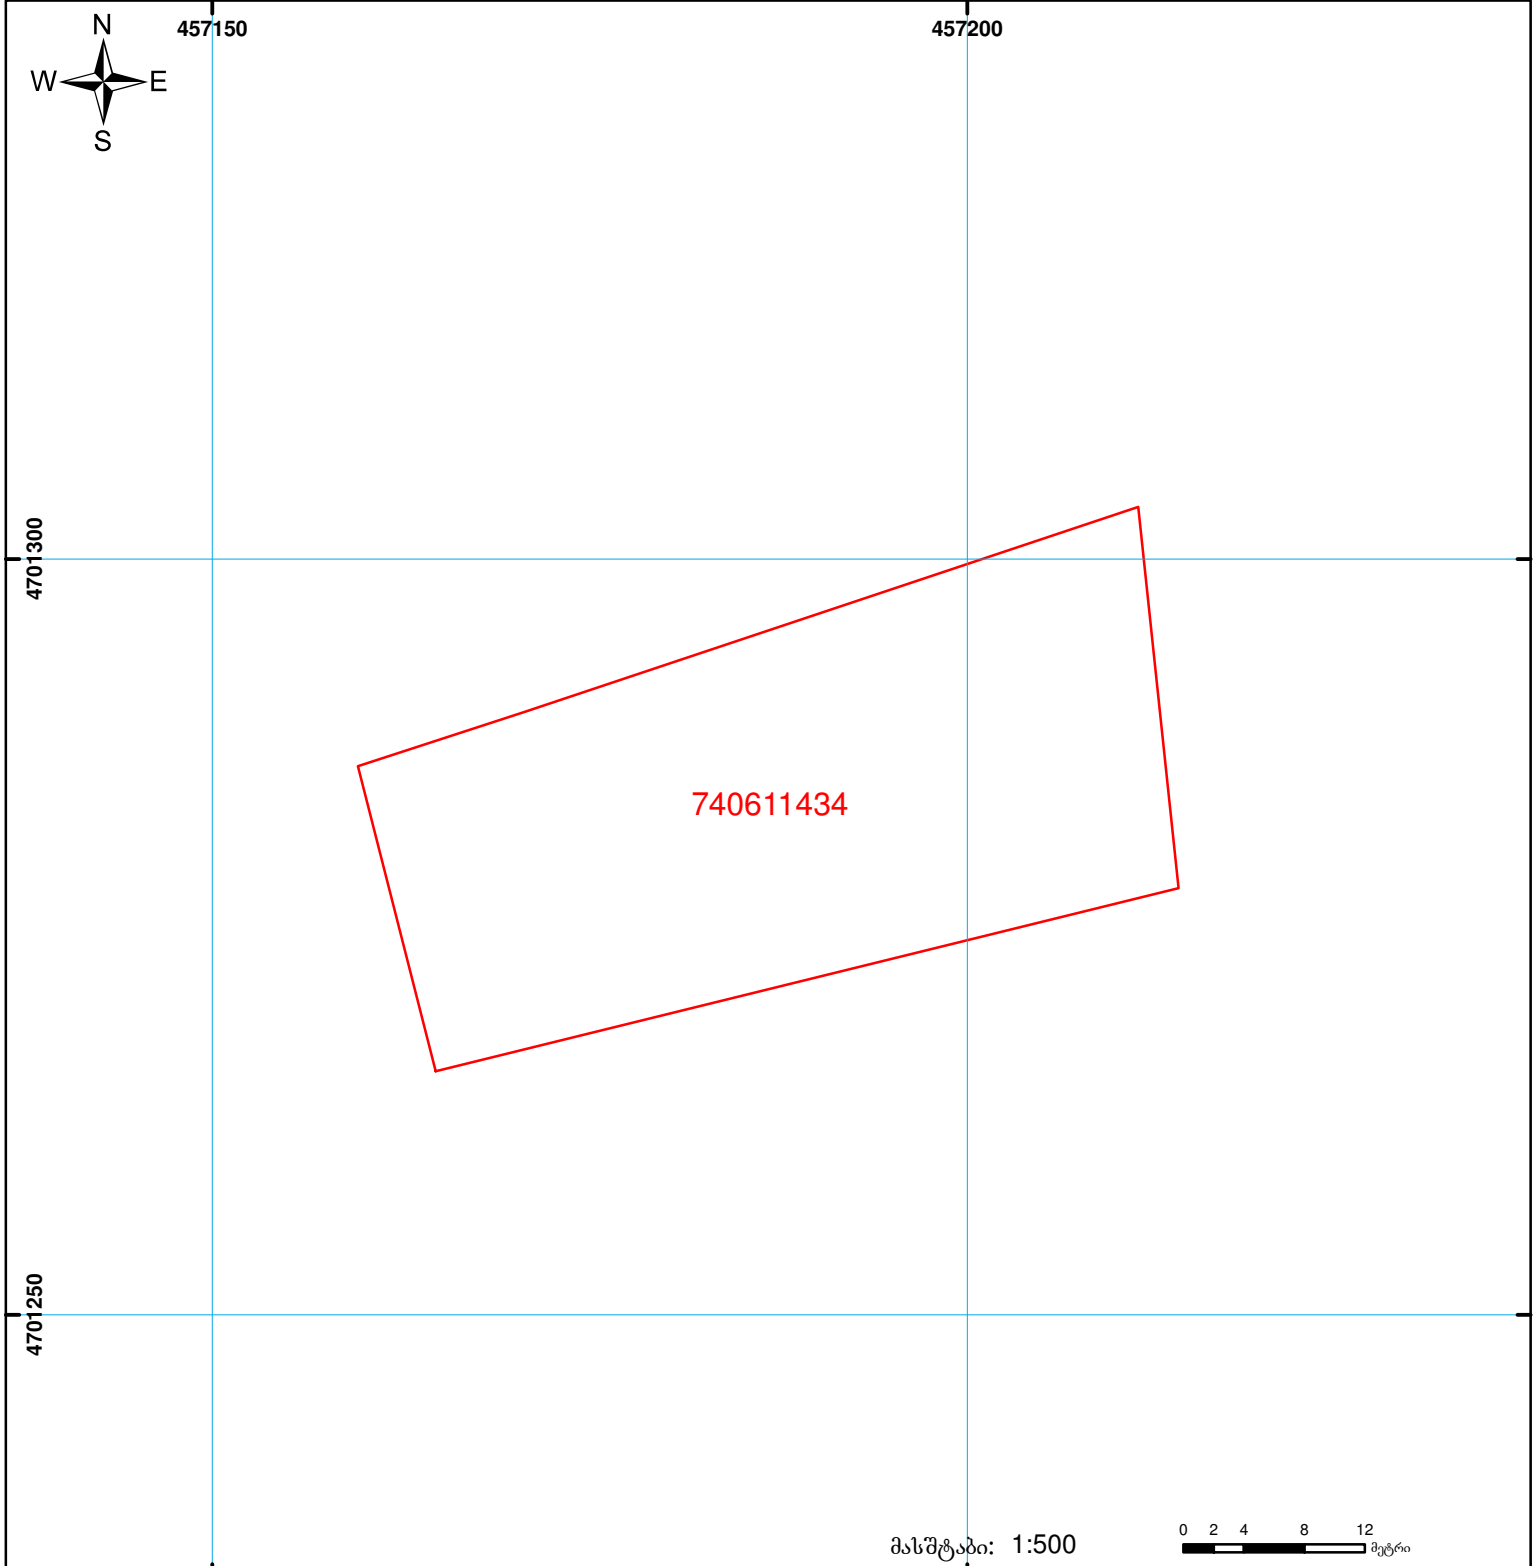

საქართველოს იუსტიციის სამინისტრო  
საჯარო რეგისტრის ეროვნული სააგენტო  
საკადასტრო გეგმა

მიწის ნაკვეთის საკადასტრო კოდი: 74 06 11 434  
 განცხადების რეგისტრაციის ნომერი: 882015397517  
 მიწის ნაკვეთის ფართობი: 1200 კვ.მ.  
 დანიშნულება: არასასოფლო-სამეურნეო  
 კატეგორია:  
 მომზადების თარიღი: 02.09.15



	მიწის ნაკვეთის საკადასტრო საზღვარი		ვაღდებულება		საზობრივი ნაკვეთი
	შენიშვნა-ნაკვეთი, პირობითი ნომერი/სართულიანობა		მშენებარე ნაკვეთი		

0.00  
00°0' UTM (საერთაშორისო) სისტემის კოორდ.