




საკადასტრო გეგმა

საჯარო რეესტრის ეროვნული
სააგენტო

საკადასტრო კოდი: **64.30.08.210**
განცხადების ნომერი: **882015708153**
მომზადების თარიღი: **21/12/2015**

ნაკვეთის დანიშნულება:
ფართობი:

სასოფლო-სამეურნეო(სათიბი)
2093 კვ.მ (WGS 84 / UTM zone 38N)

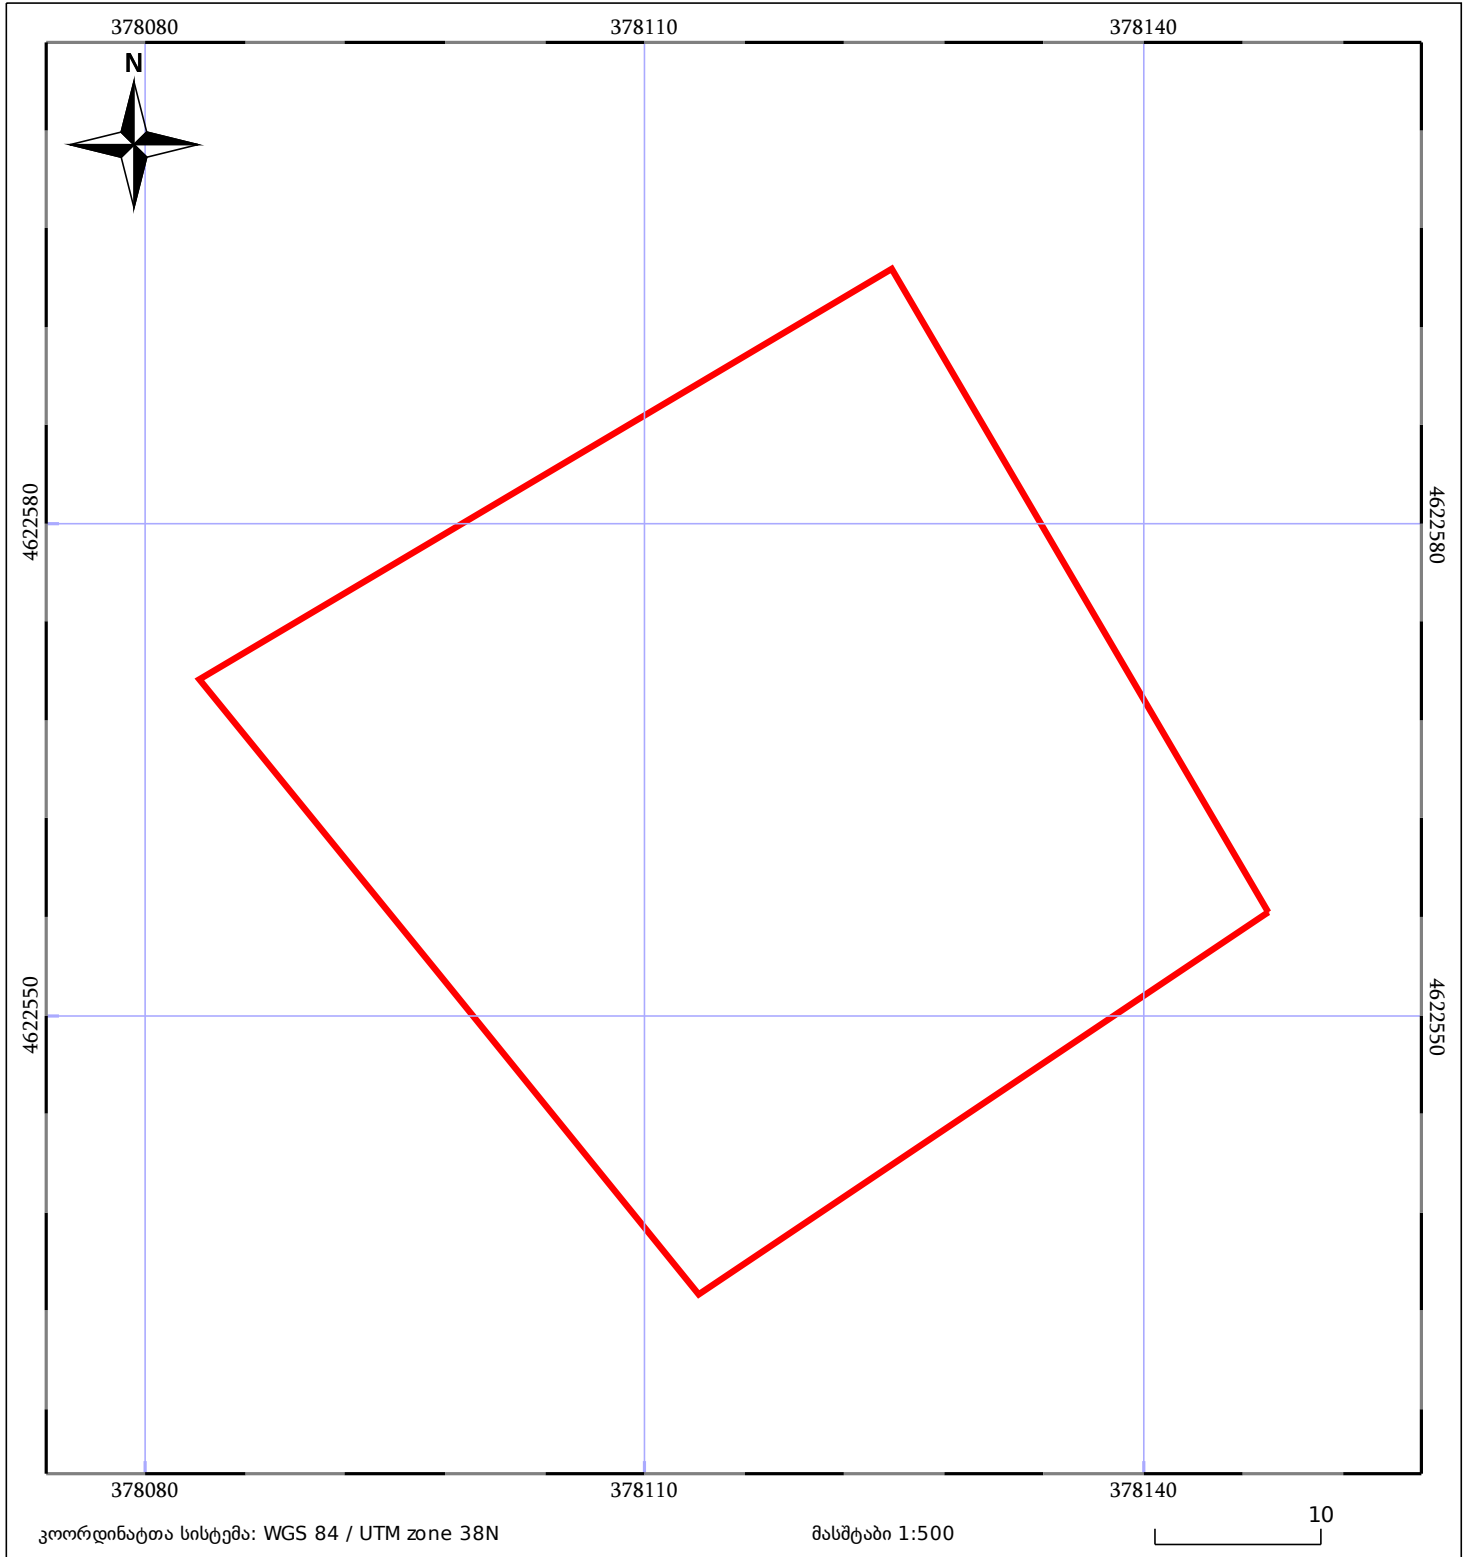

ნაკვეთის საკადასტრო საზღვარი	საზღვრული ნაგებობა	ტყის ფონდი
შენობა/ნაგებობა	შენეებარე ნაგებობა	ვალდებულება