


მიწის ნაკვეთის საკადასტრო კოდი: **841131167**
 ბანცხალების რეგისტრაციის ნომერი: **882020980032**
 მიწის ნაკვეთის ფართობი: **2500 კვ.მ.**
 დანოშნულება: **25.12.20**
 მომზადების თარიღი:

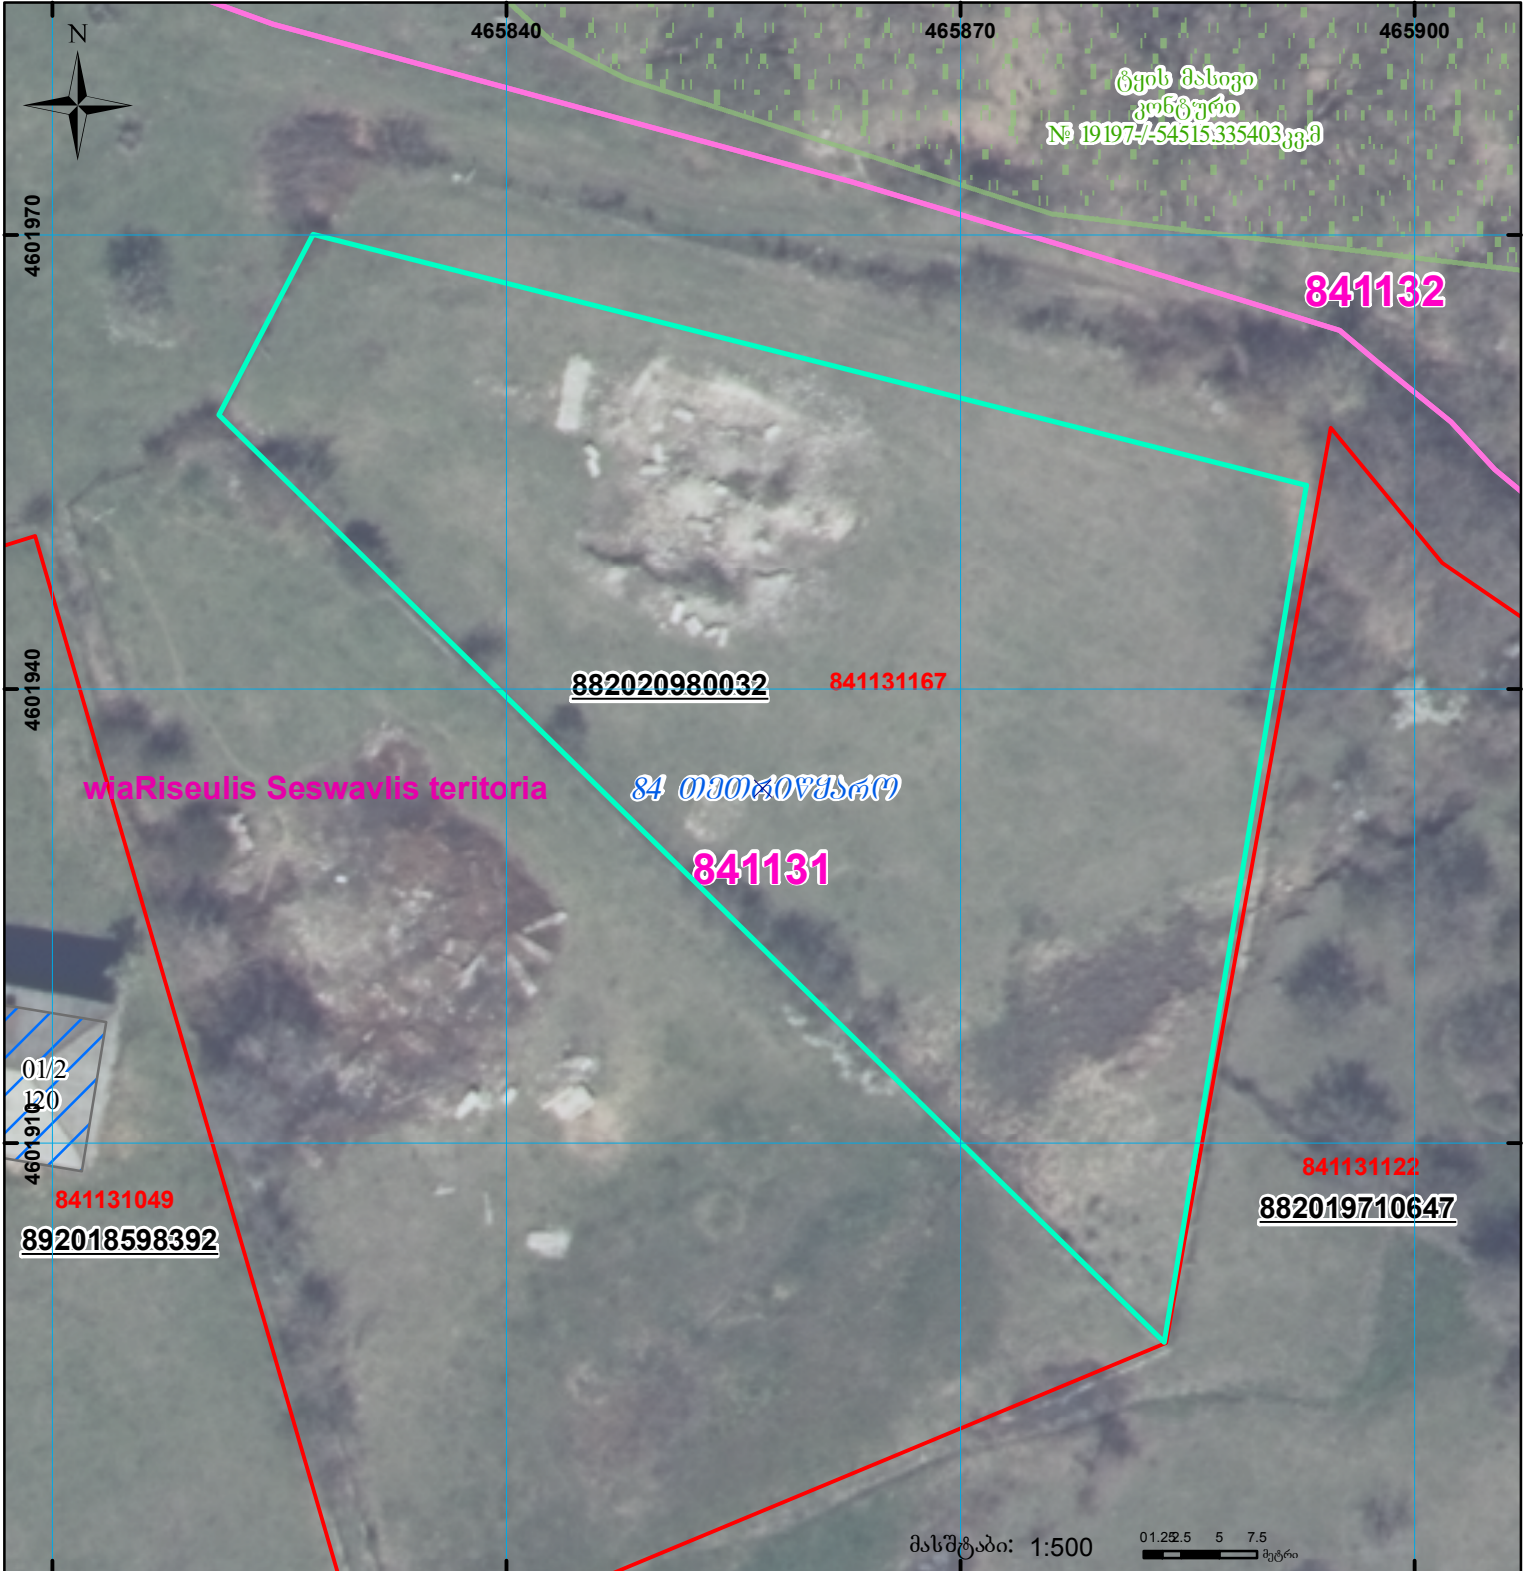

	შენიშნული ნაკვეთი, პირობითი ნომერი/სართულიანობა		ვალდებულება		სარეგისტრაციოდ წარმოდგენილი ნაკვეთი
	მიწის ნაკვეთის საკადასტრო საზღვარი		შუენებარე ნაკვეთი		საზოგადოებრივი ნაკვეთი