


საჯარო რეესტრის ეროვნული სააგენტოს  
თეორიულ-სარეგისტრაციო სამსახური  
საკადასტრო გეგმა

მიწის ნაკვეთის საკადასტრო კოდი: 84 20 37 012  
განცხადების რეგისტრაციის ნომერი: 882009176870  
მიწის ნაკვეთის ფართობი: 52052 კვ.მ.  
ღანიშნულება: სასოფლო-სამეურნეო  
კატეგორია:  
მომზადების თარიღი: 24.06.09

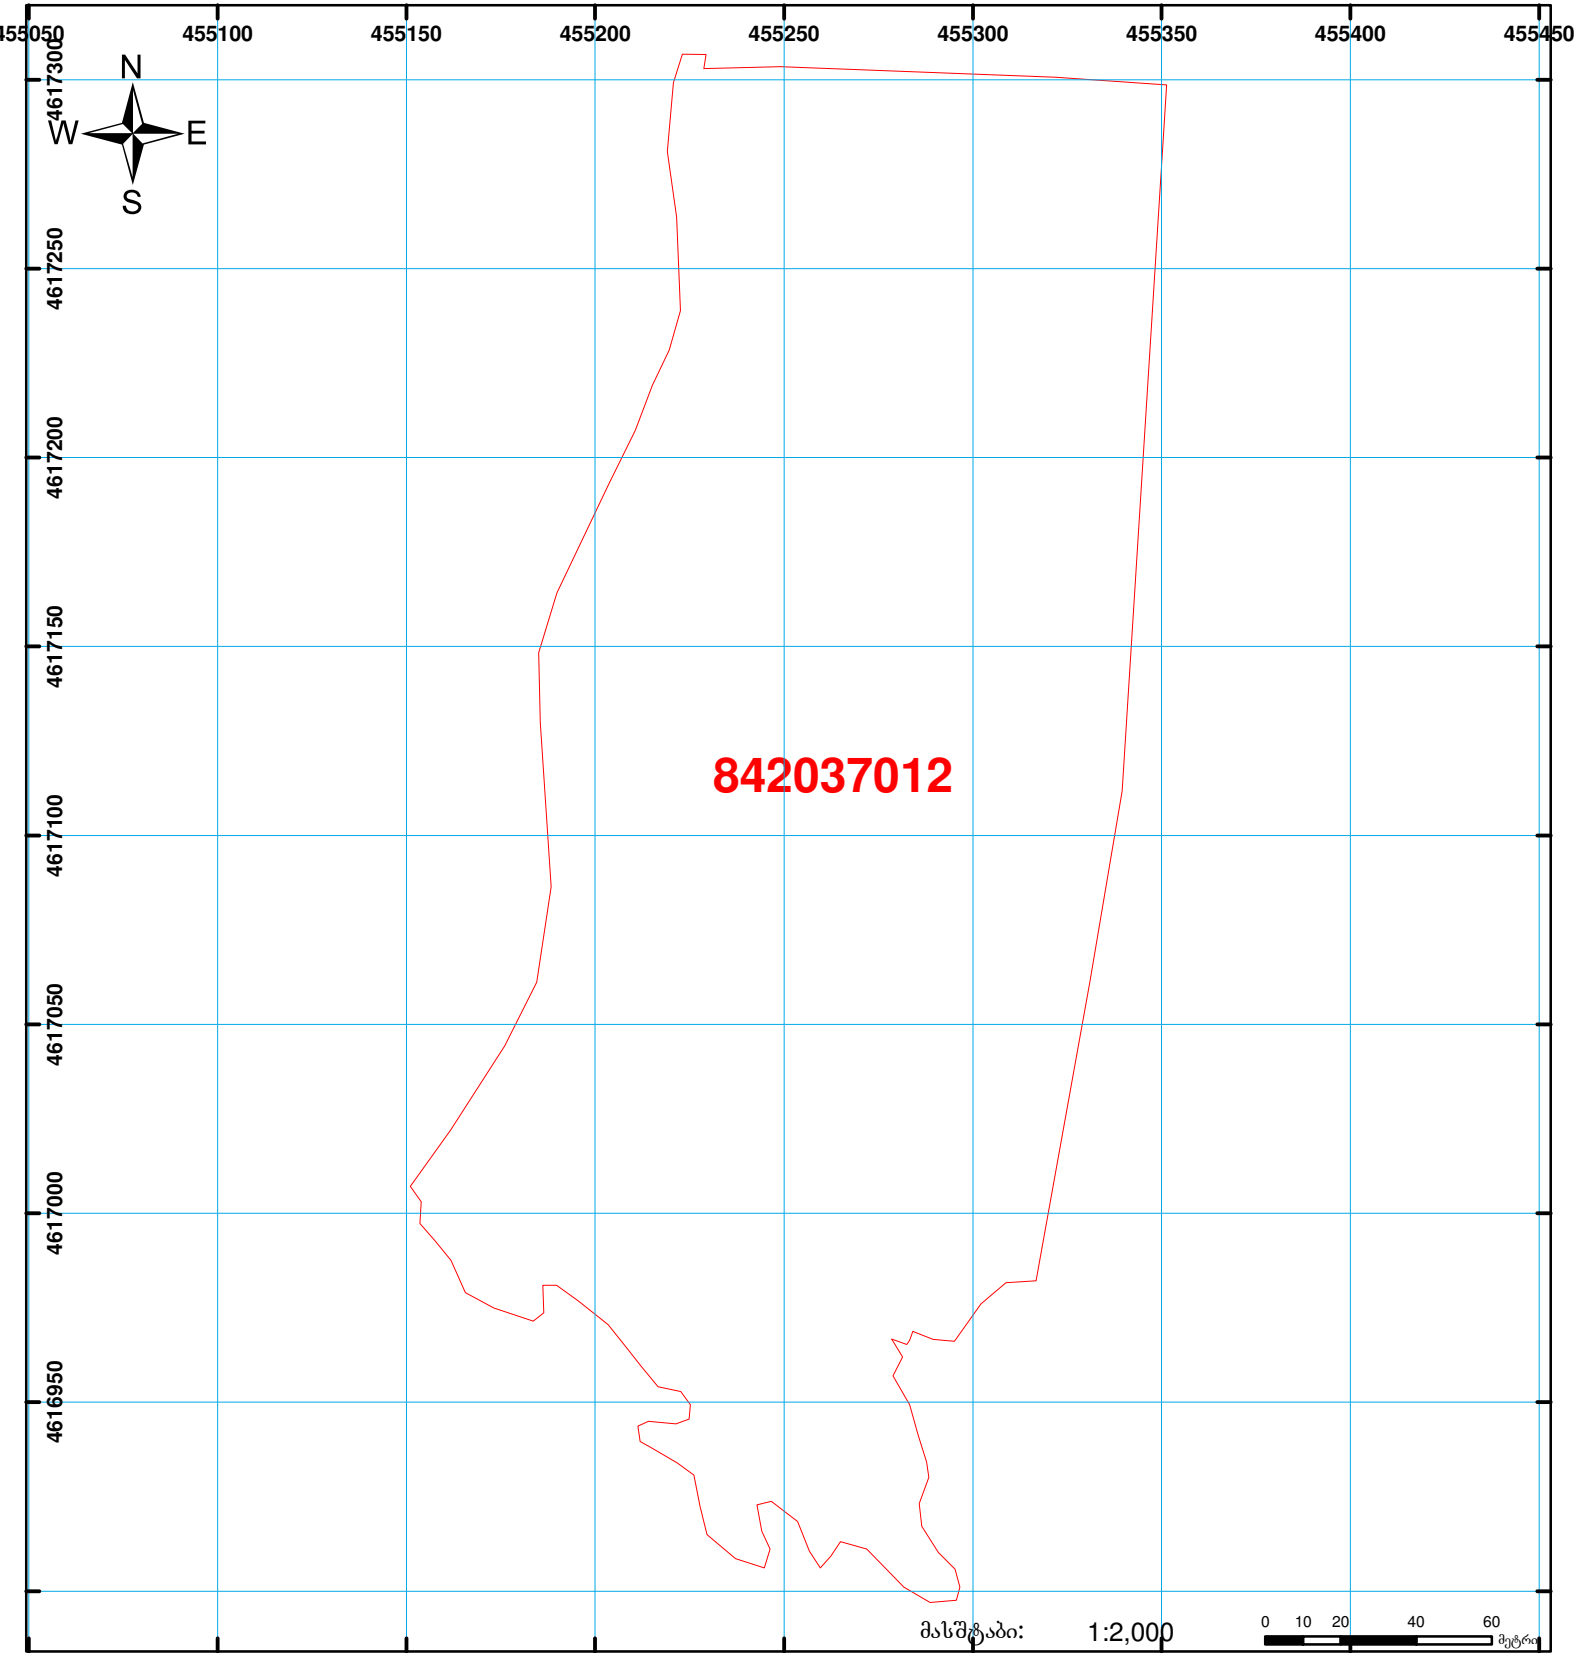

შენიშვნა-ნაგებობა,  
პირობითი ნომერი/სართულიანობა



ვადღებულება



ხაზობრივი ნაგებობა



მიწის ნაკვეთის საკადასტრო საზღვარი



მშენებარე ნაგებობა

00'0 0.00  
UTM (საერთაშორისო)  
სისტემის კოორდ.