



# საკადასტრო გეგმა

საჯარო რეესტრის ეროვნული  
სააგენტო

საკადასტრო კოდი: **22.24.09.014**

ნაკვეთის დანიშნულება:

არასასოფლო სამეურნეო


განცხადების ნომერი: **882023274934**

ფართობი:

**501 კვ.მ (WGS 84 / UTM zone 38N)**

მომზადების თარიღი: **02/05/2023**

**500 კვ.მ (WGS 84 / UTM zone 37N)**

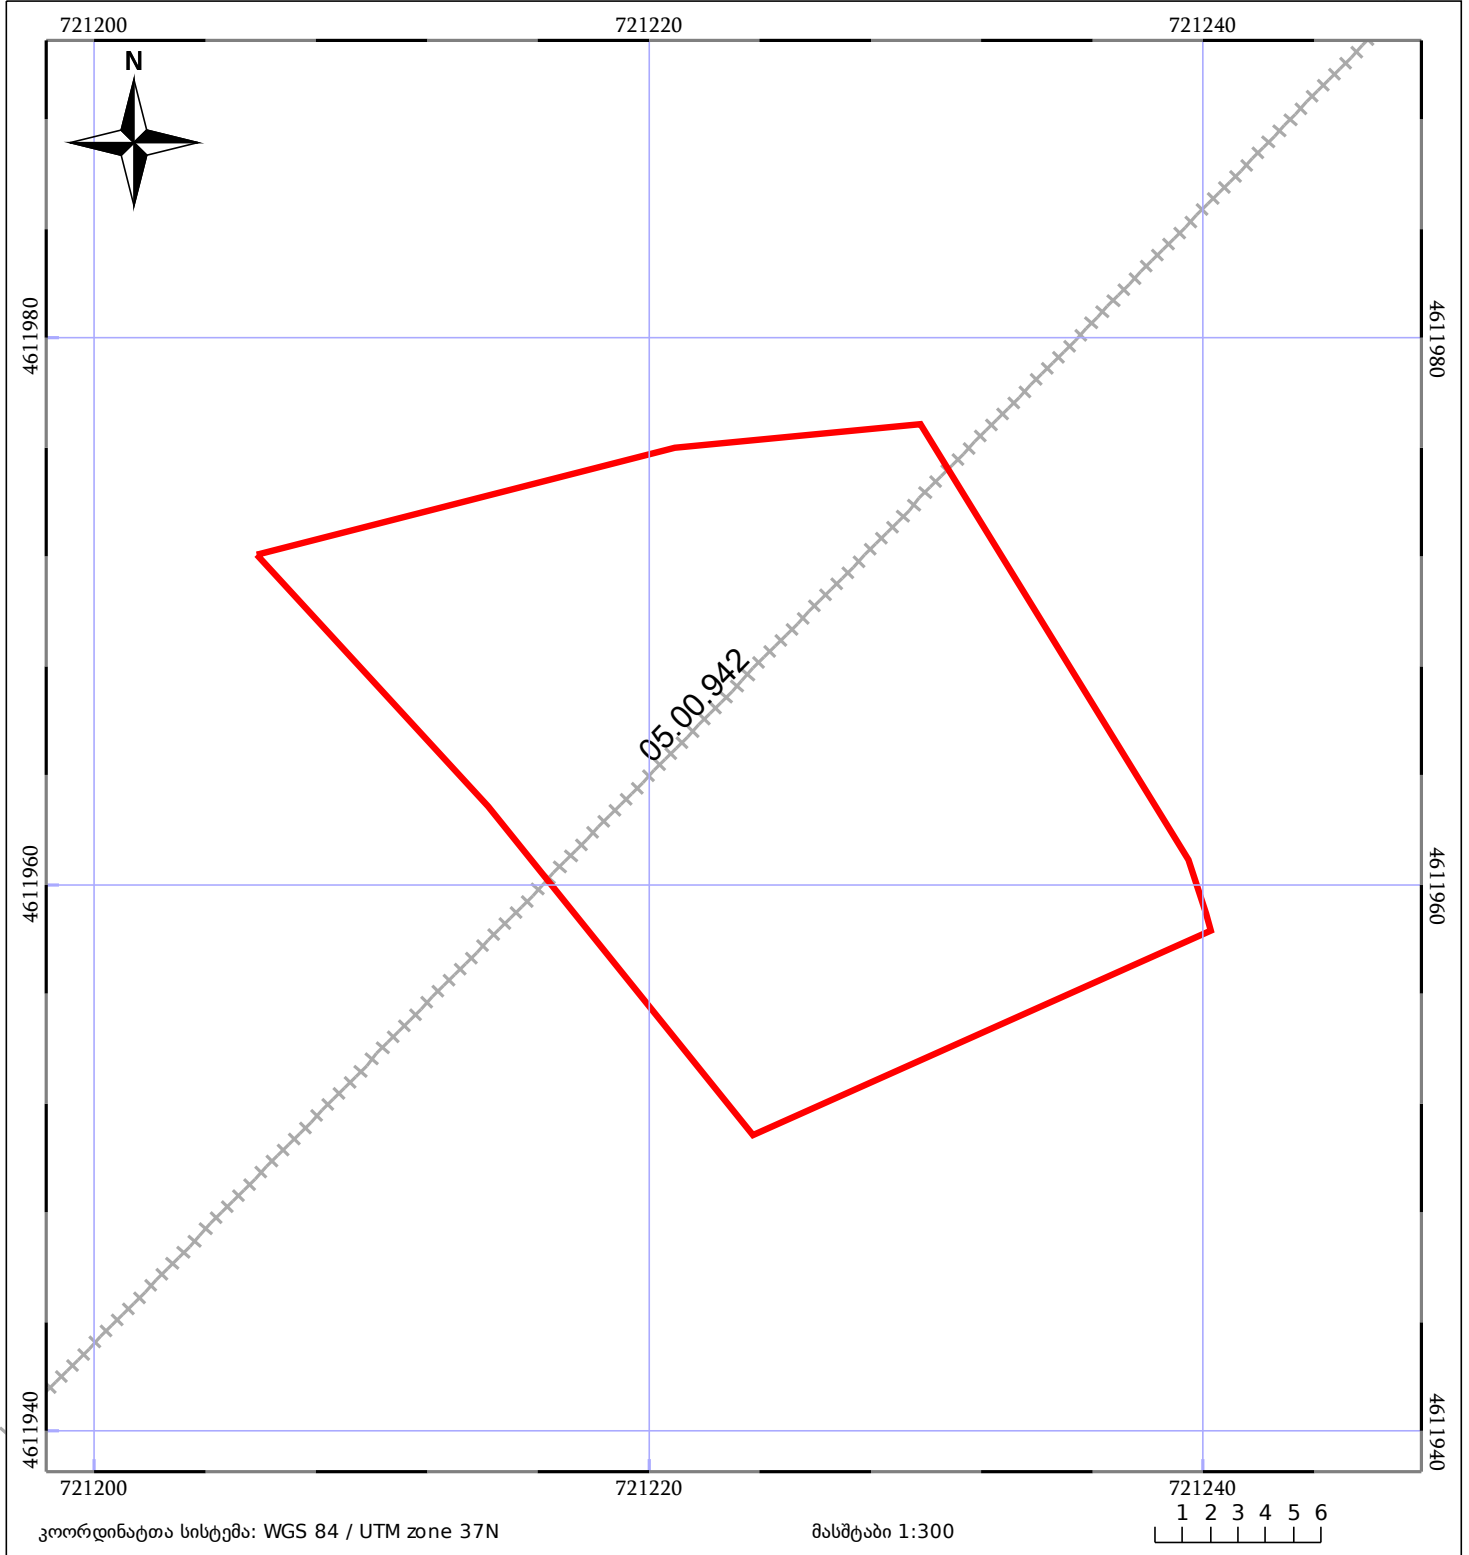

	05/25 მშენებარე ნაგებობა		ნაკვეთის საკადასტრო საზღვარი		05/25 შენობა/ნაგებობა
	საზღვრივი ნაგებობა		ტყის ფონდი		ვალდებულება