



საკადასტრო გეგმა

საჯარო რეესტრის ეროვნული
სააგენტო

საკადასტრო კოდი: **28.22.23.191**

ნაკვეთის დანიშნულება:


სასოფლო-სამეურნეო

განცხადების ნომერი: **882026246756**

ფართობი:

11888 კვ.მ (WGS 84 / UTM zone 38N)

მომზადების თარიღი: **25/03/2026**

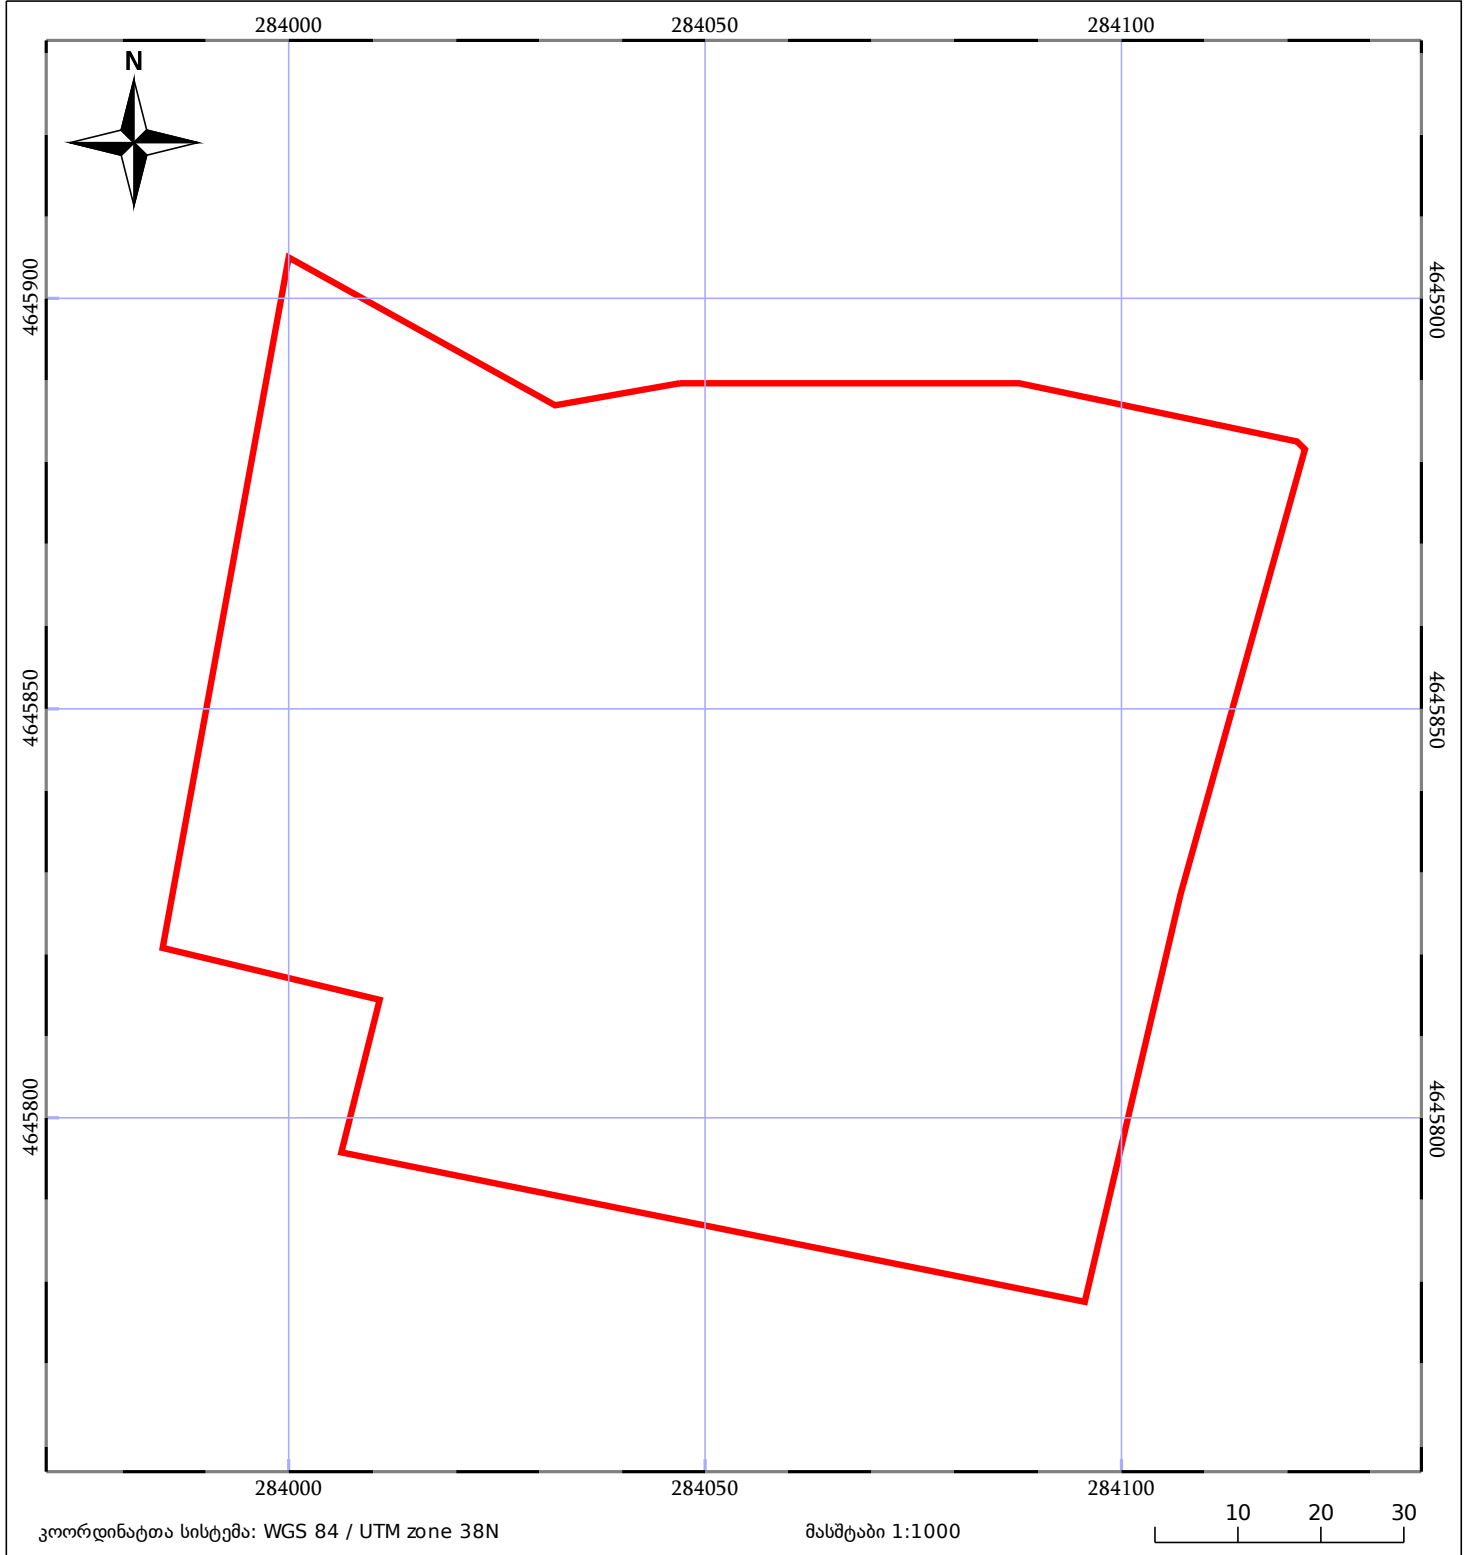

05/25 მშენებარე ნაგებობა	ნაკვეთის საკადასტრო საზღვარი	05/25 შენობა/ნაგებობა
სამობრივი ნაგებობა	ტყის ფონდი	ვალდებულება