



საკადასტრო გეგმა

საჯარო რეესტრის ეროვნული
სააგენტო

საკადასტრო კოდი:

71.63.63.161

ნაკვეთის დანიშნულება:

სასოფლო-სამეურნეო(სახნავი)

განცხადების ნომერი:


892023462248

ფართობი:

1081 კვ.მ (WGS 84 / UTM zone 38N)

მომზადების თარიღი:

12/03/2024

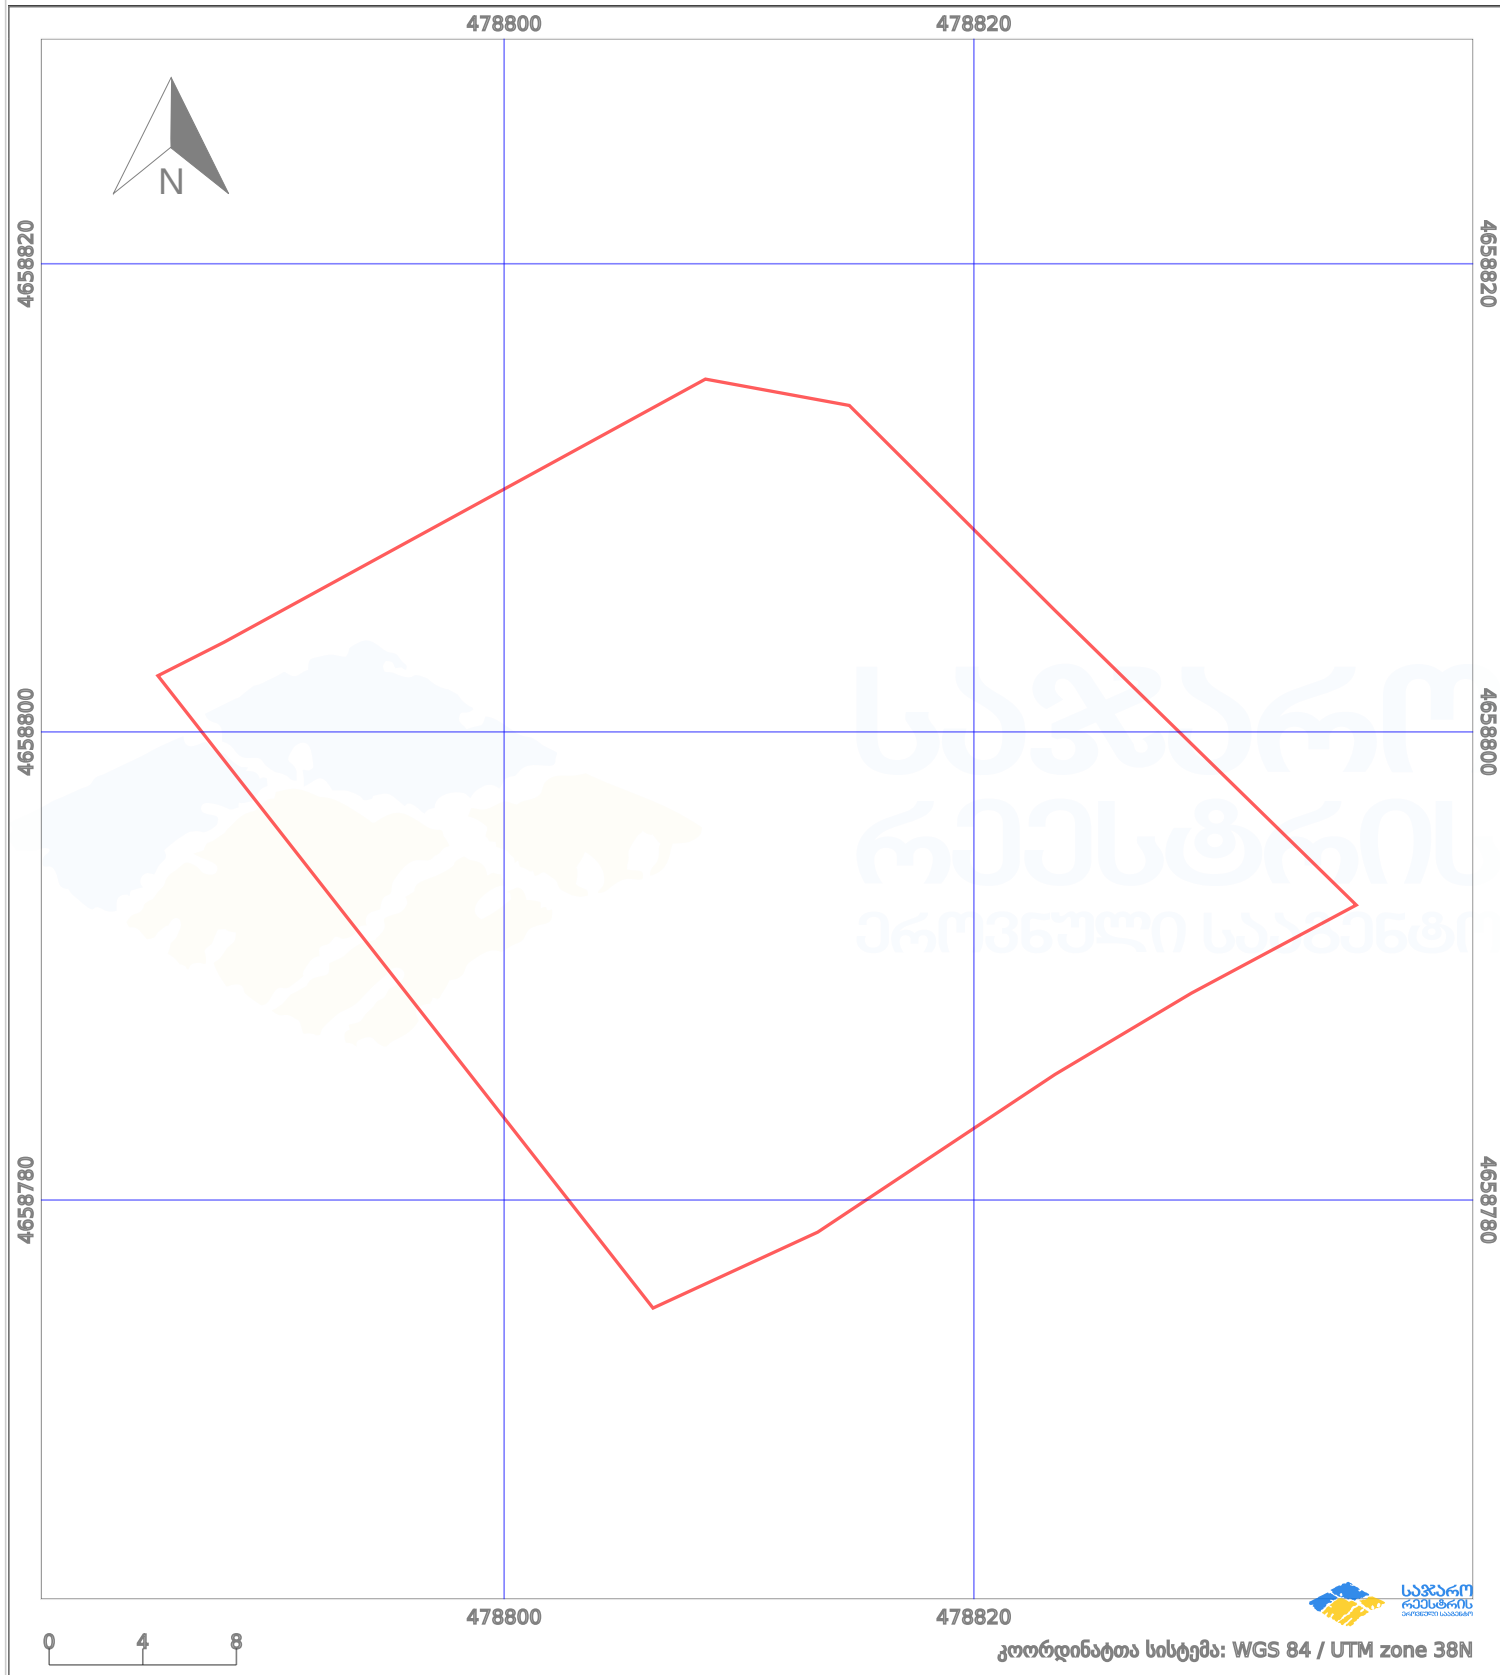

პირობითი აღნიშვნები:

- | | | | | | | | |
|--|-------------------|--|-------------------|--|-------------------|--|----------------|
| | ნაკვეთის საზღვარი | | შენიშნული ნაკვეთი | | აშენებული ნაკვეთი | | ქარსაფარი ზოლი |
| | საზღვარი ნაკვეთი | | ტყის ფონდი | | ვალდებულება | | |