




საქართველოს იუსტიციის სამინისტრო
 საქარო რეგისტრის ეროვნული სააგენტო
 საკადასტრო ბეჭედი

მიწის ნაკვეთის საკადასტრო კოდი:
 განცხადების რეგისტრაციის ნომერი:
 მიწის ნაკვეთის ფართობი:
 დანიშნულება:
 მომზადების თარიღი:

81 08 03 168
 882011288446
 2000 კვ.მ.
 სასოფლო-სამეურნეო
 20.06.11

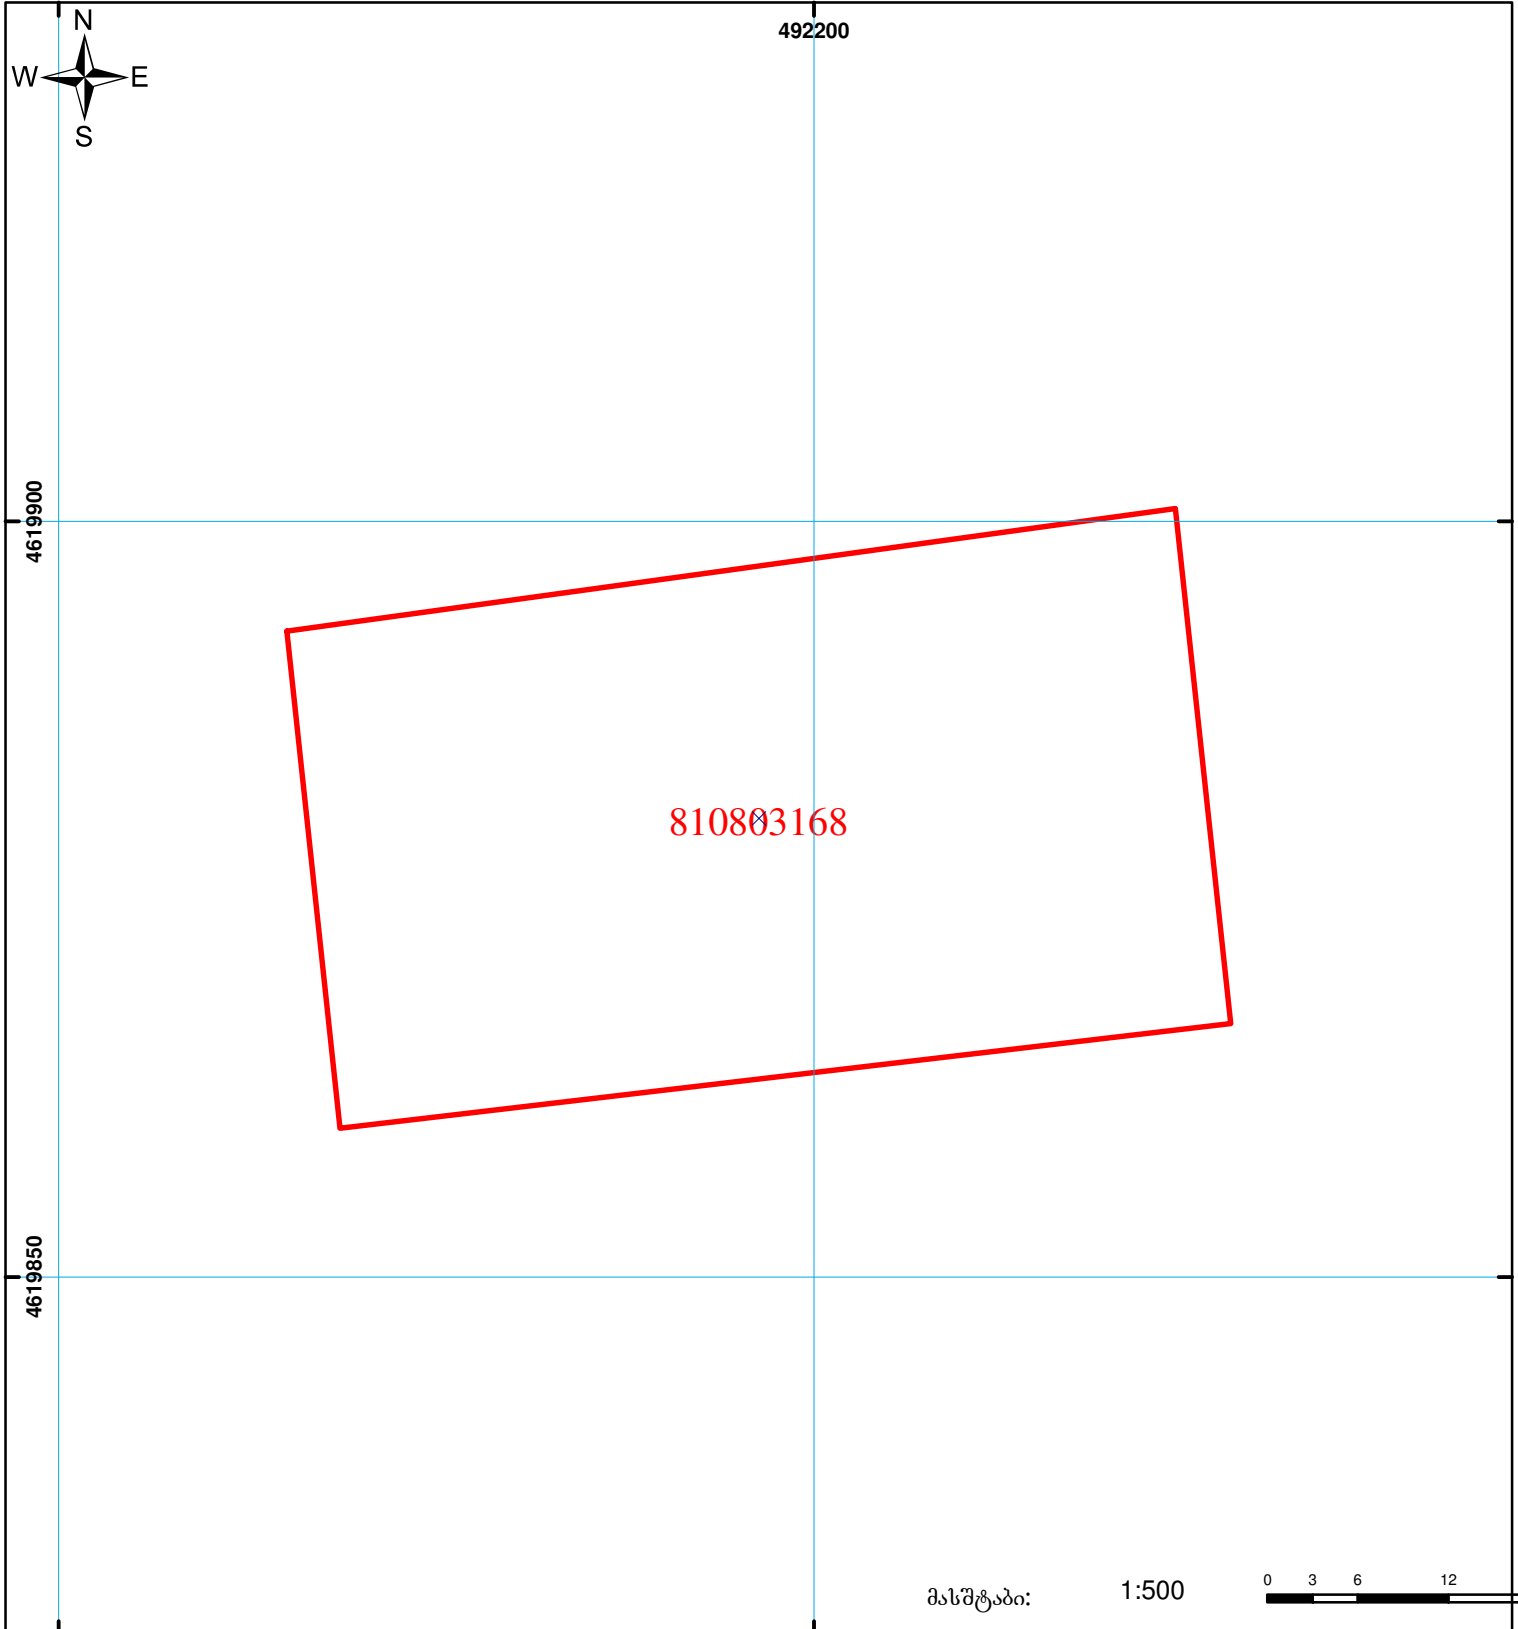

მასშტაბი: 1:500

	შენიშვნა-ნაგებობა, პირობითი ნომერი/სართულიანობა		ვალდებულება		საზოობრივი ნაგებობა
	მიწის ნაკვეთის საკადასტრო საზღვარი		შენიშნული ნაგებობა		

0.00
00'0 (საერთაშორისო)
UTM სისტემის კოორდ.