




# საკადასტრო გეგმა

საჯარო რეგისტრის ეროვნული სააგენტო

საკადასტრო კოდი: **05.32.10.830**  
განცხადების ნომერი: **892025001741**  
მომზადების თარიღი: **27/08/2025**

ნაკვეთის დანიშნულება: **სასოფლო-სამეურნეო**  
ფართობი: **1539 კვ.მ (WGS 84 / UTM zone 38N)**  
**1538 კვ.მ (WGS 84 / UTM zone 37N)**

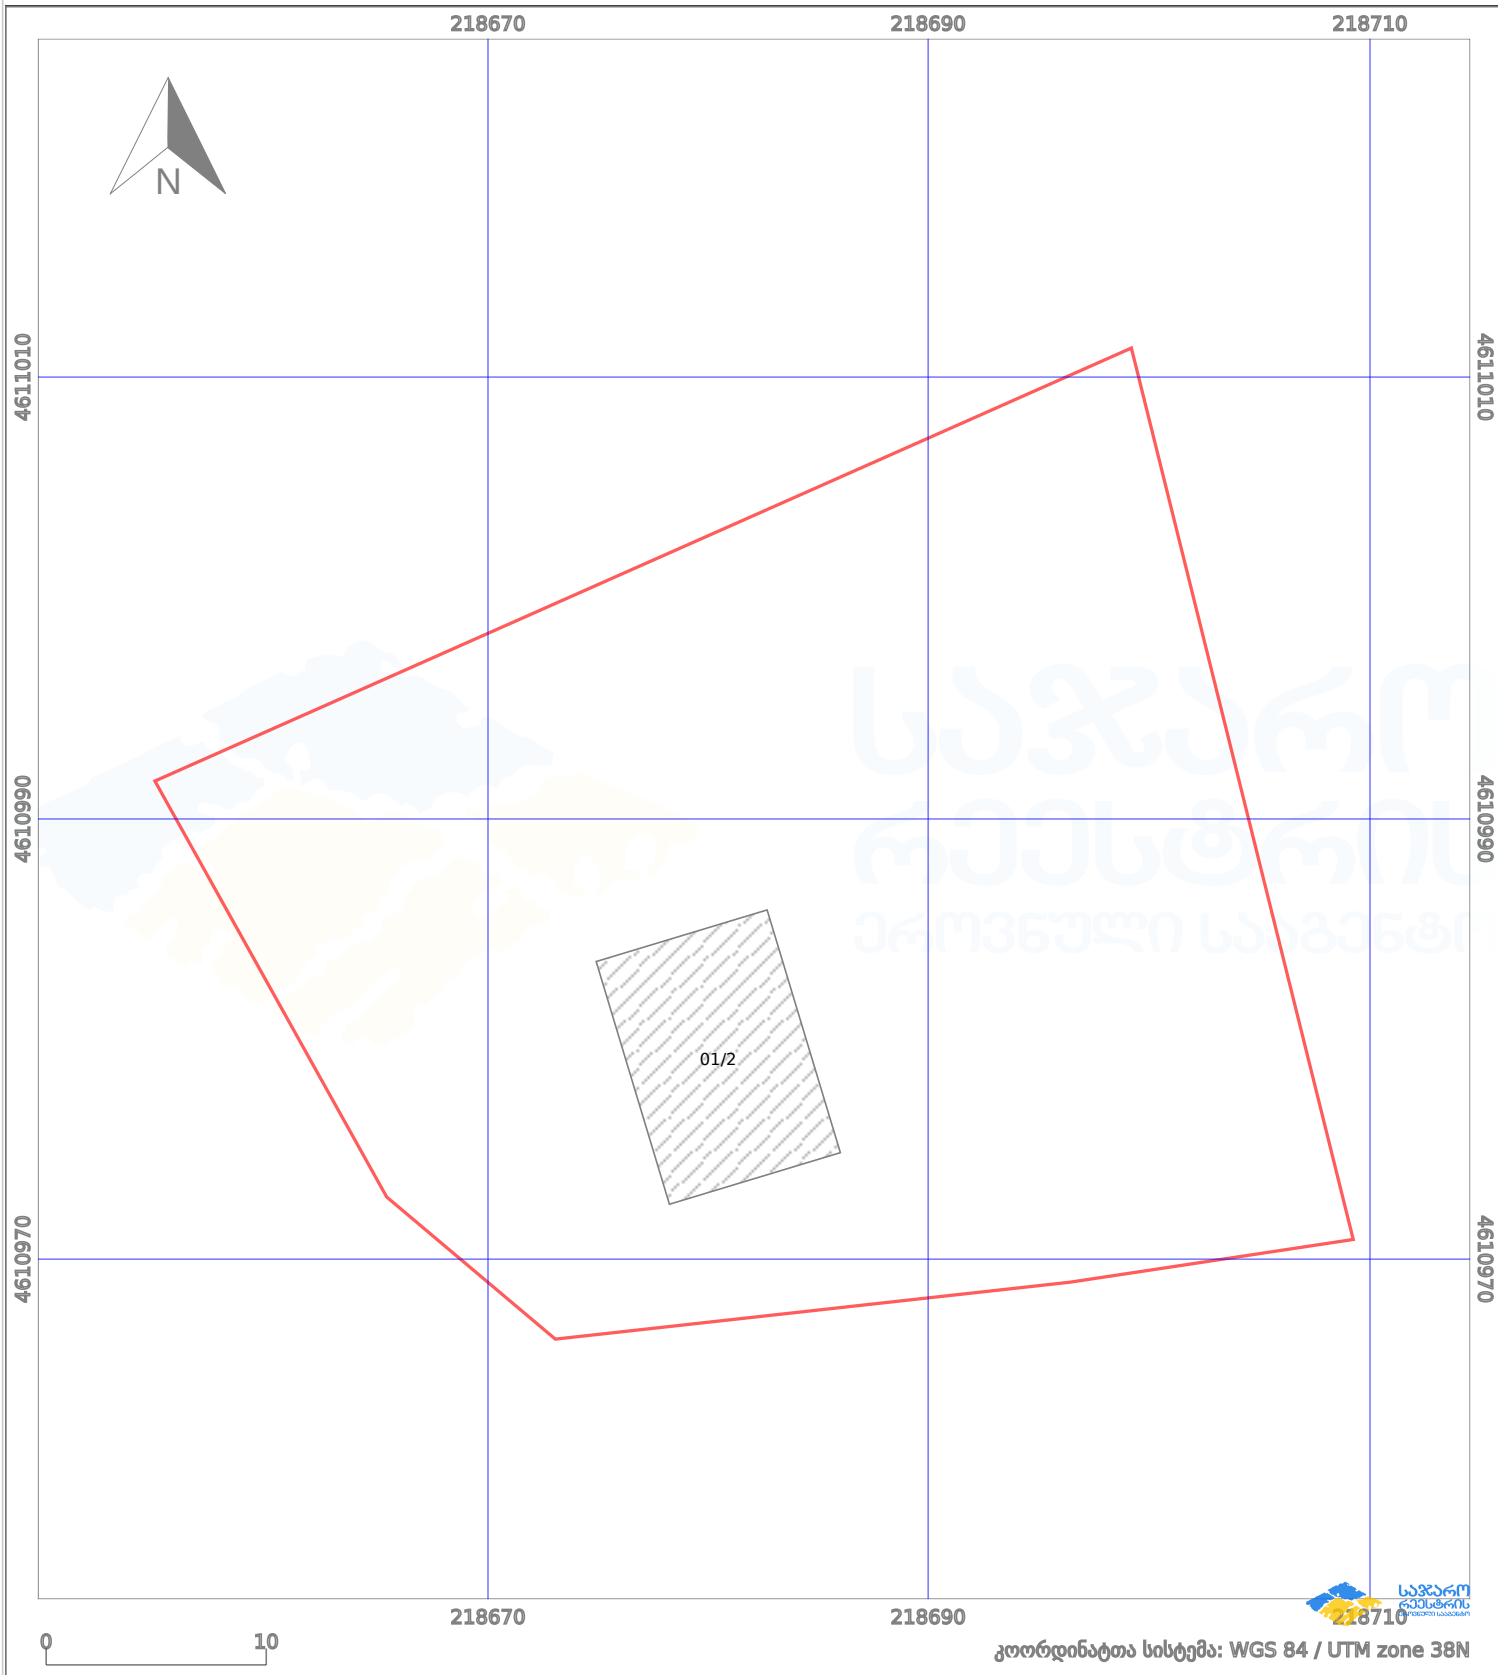

პირობითი აღნიშვნები:

- |  |                    |  |                    |  |      |                   |  |                     |
|--|--------------------|--|--------------------|--|------|-------------------|--|---------------------|
|  | ნაკვეთის საზღვარი  |  | მშენებარე ნაგებობა |  | 02/4 | ამეწეული ნაგებობა |  | მინისქვეშა ნაგებობა |
|  | საზღორივი ნაგებობა |  | ტყის ფონდი         |  |      | ვალდებულება       |  | ქარსაფარი ბოლი      |