



საკადასტრო გეგმა

საჯარო რეესტრის ეროვნული
სააგენტო

საკადასტრო კოდი: **72.13.31.249**

განცხადების ნომერი: **892017140694**


მომზადების თარიღი: **02/05/2018**

ნაკვეთის დანიშნულება:

ფართობი:

სასოფლო-სამეურნეო

539 კვ.მ (WGS 84 / UTM zone 38N)

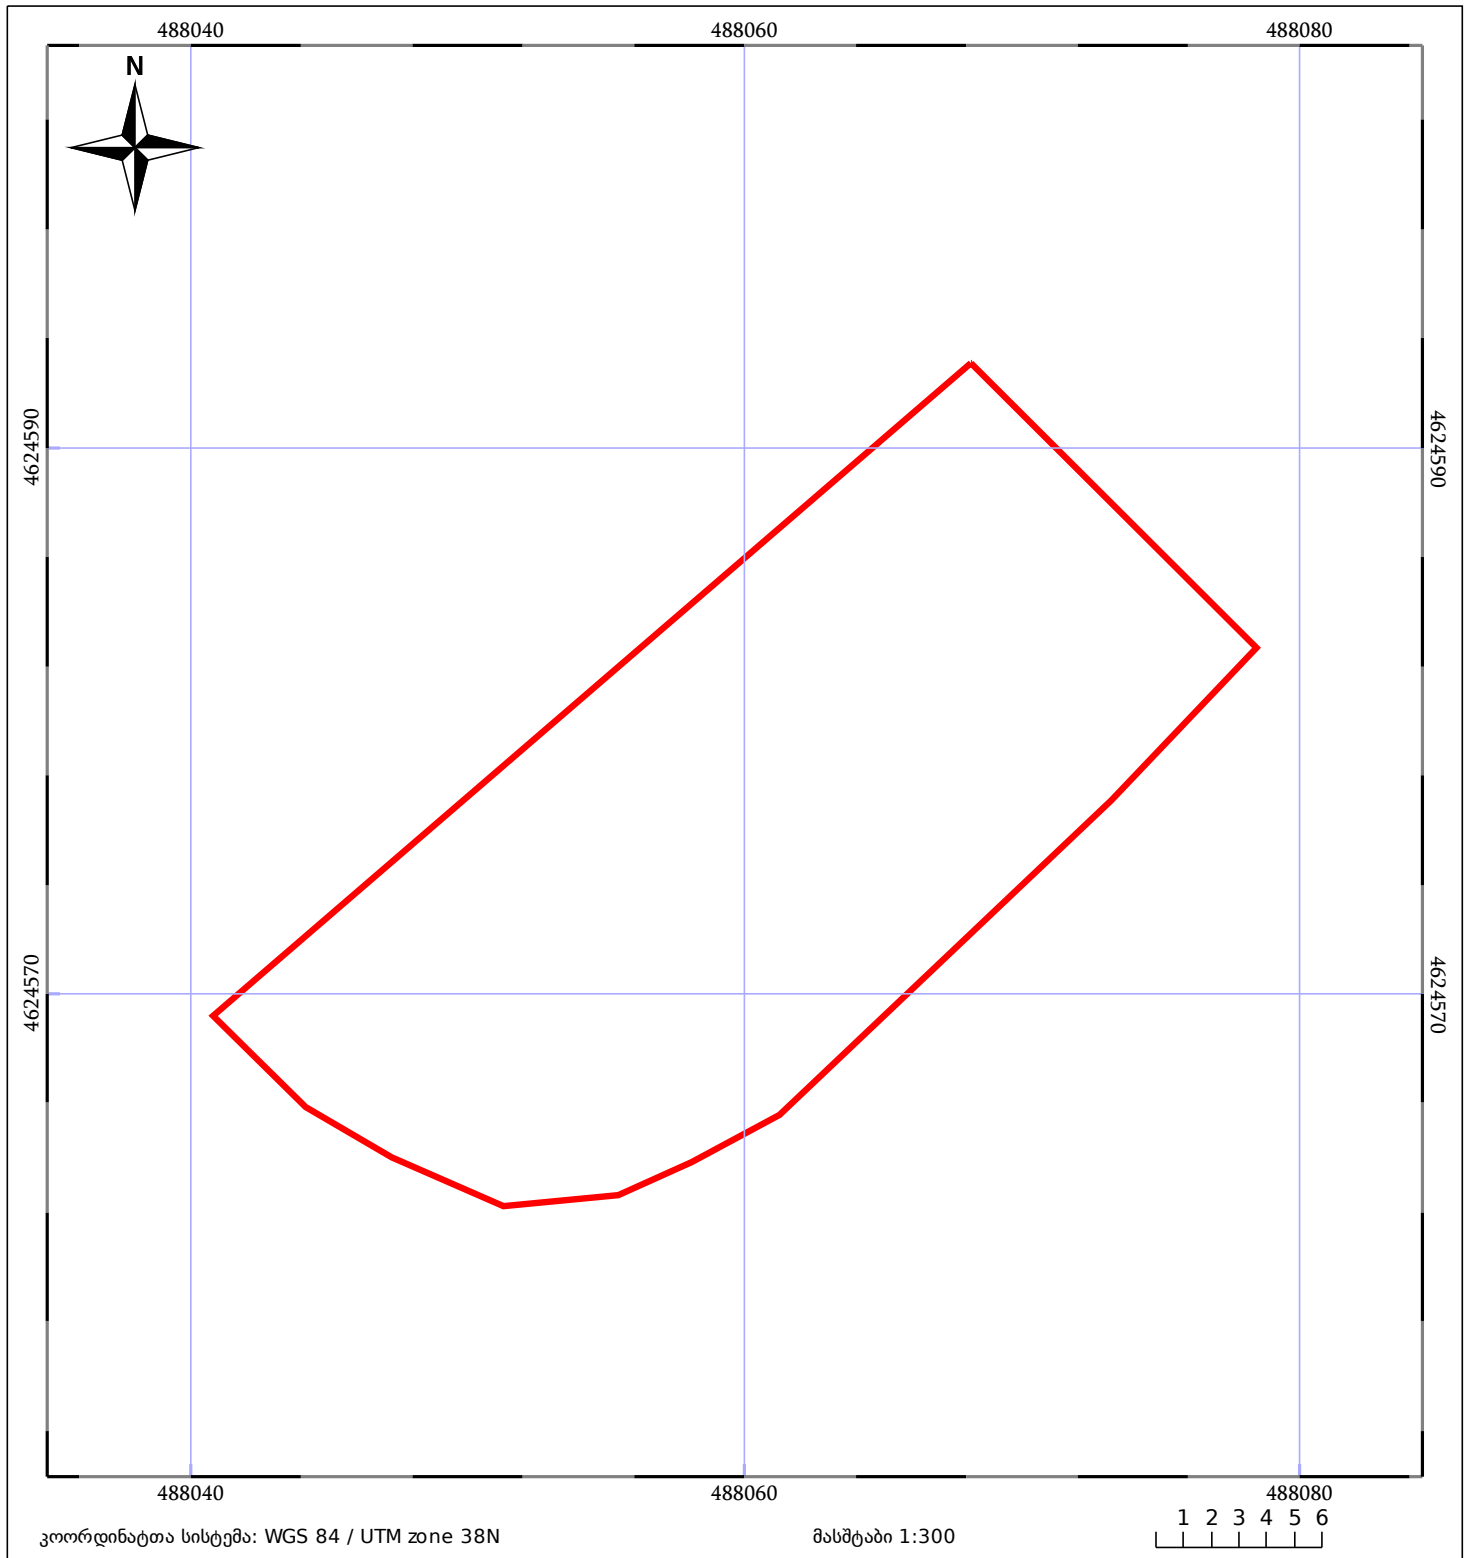

05/25 მშენებარე ნაგებობა	05/25 შენობა/ნაგებობა	ტყის ფონდი
ნაკვეთის საკადასტრო საზღვარი	საზოგადოებრივი ნაგებობა	ვალდებულება