




საქართველოს იუსტიციის სამინისტრო
საჯარო რეგისტრის ეროვნული სააგენტო


საკადასტრო გეგმა

საჯარო რეგისტრის
ეროვნული სააგენტო

მიწის ნაკვეთის საკადასტრო კოდი: 01.19.20.017.008
ბანცხაღების რეგისტრაციის ნომერი: 092359-08
მიწის ნაკვეთის ფართობი: 643 კვ.მ.
ღანოშნულება: არასასოფლო-სამეურნეო
მიწის ნაკვეთის თარიღი 03.04.08

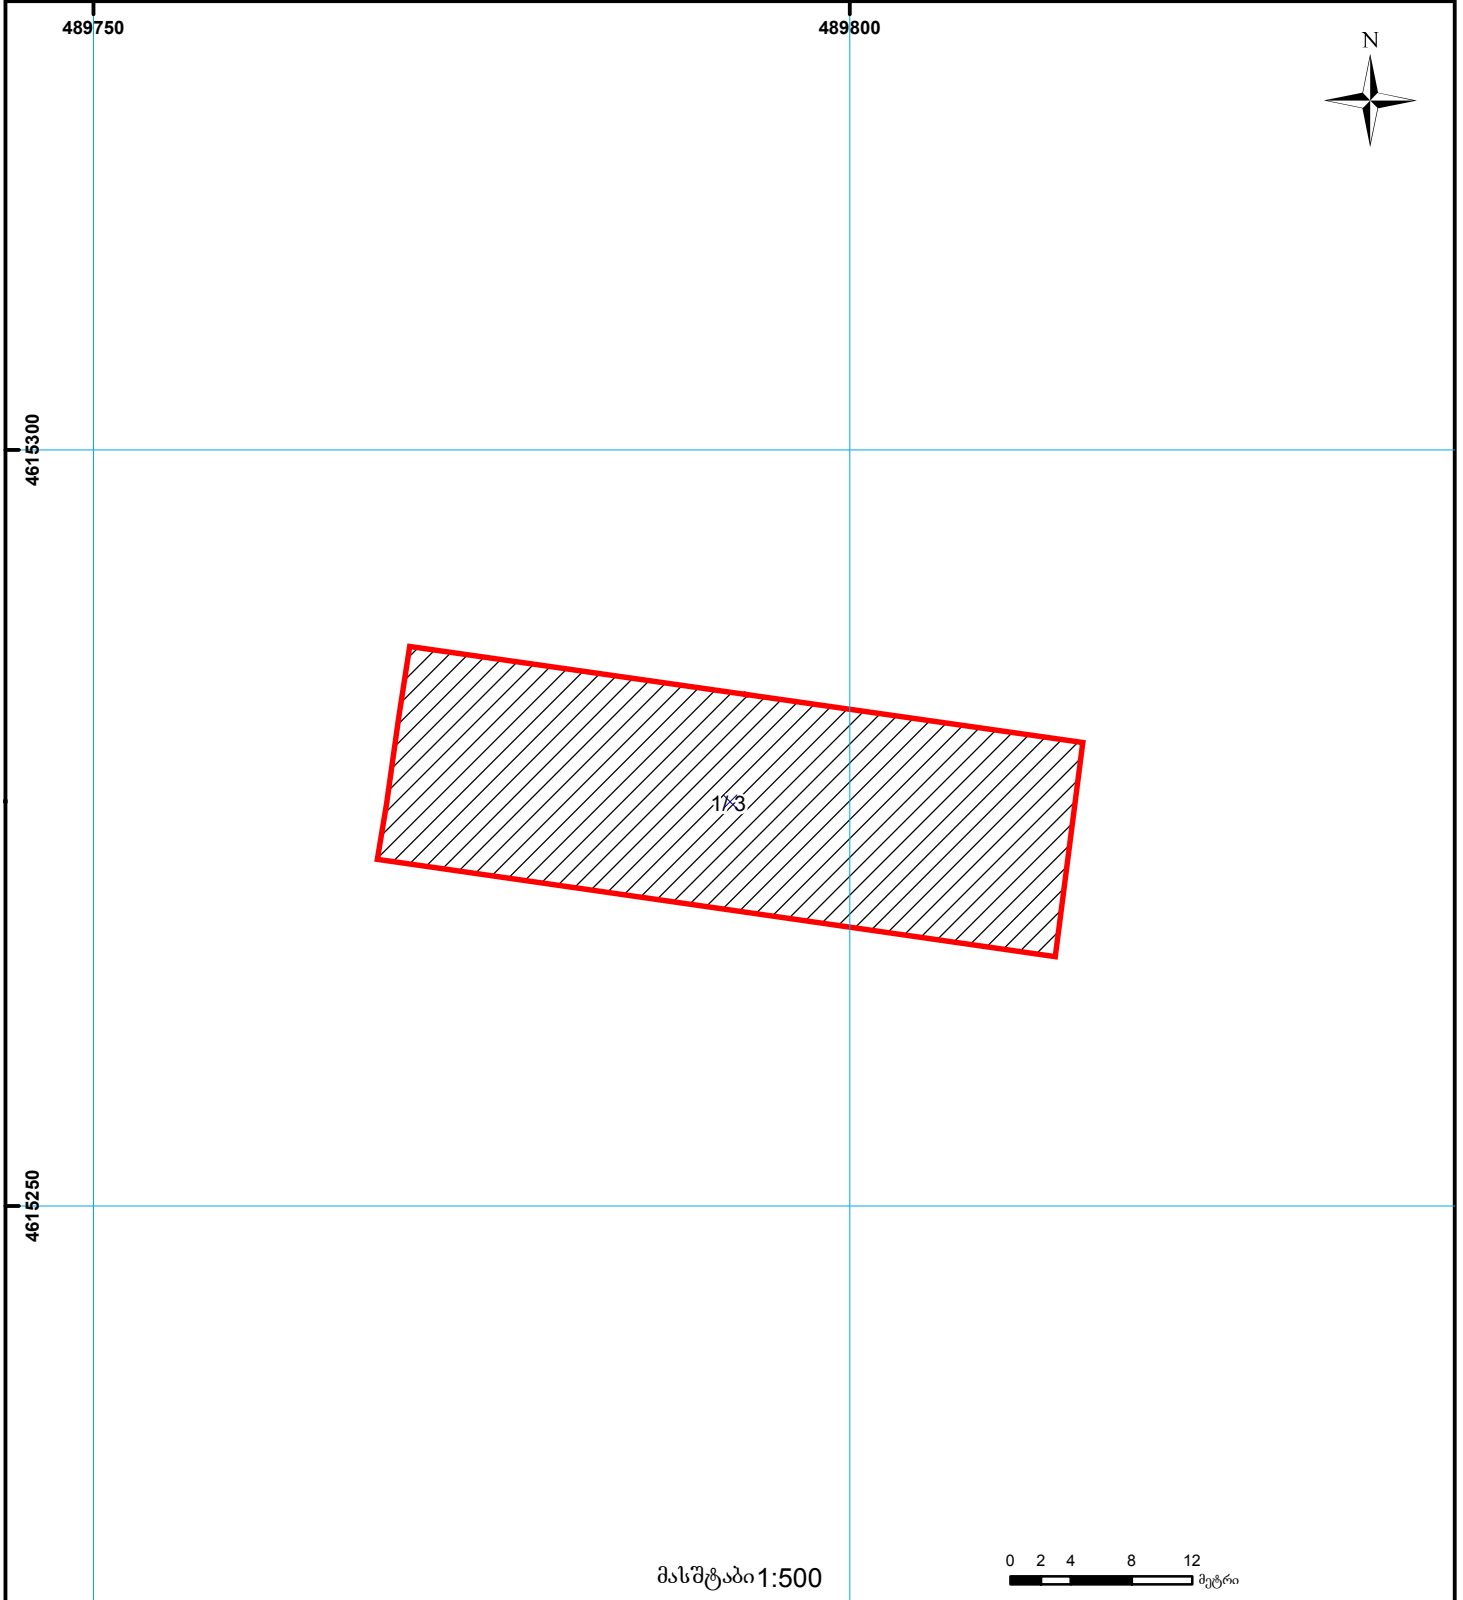

მასშტაბი 1:500

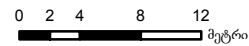

- შენობა-ნაგებობა, პირობითი ნომერი/სართულიანობა
- სერვიტუტი
- საზოგადოებრივი ნაგებობა
- მიწის ნაკვეთის საკადასტრო საზღვარი
- მშენებარე ნაგებობა

000
000
UTM (საერთაშორისო) სისტემის კოორდ.