



საკადასტრო გეგმა

საჯარო რეესტრის ეროვნული
სააგენტო

საკადასტრო კოდი: **01.19.39.033.022**

განცხადების ნომერი: **882021226438**


მომზადების თარიღი: **25/03/2021**

ნაკვეთის დანიშნულება:

ფართობი:

არასასოფლო საშენობო

4000 კვ.მ (WGS 84 / UTM zone 38N)

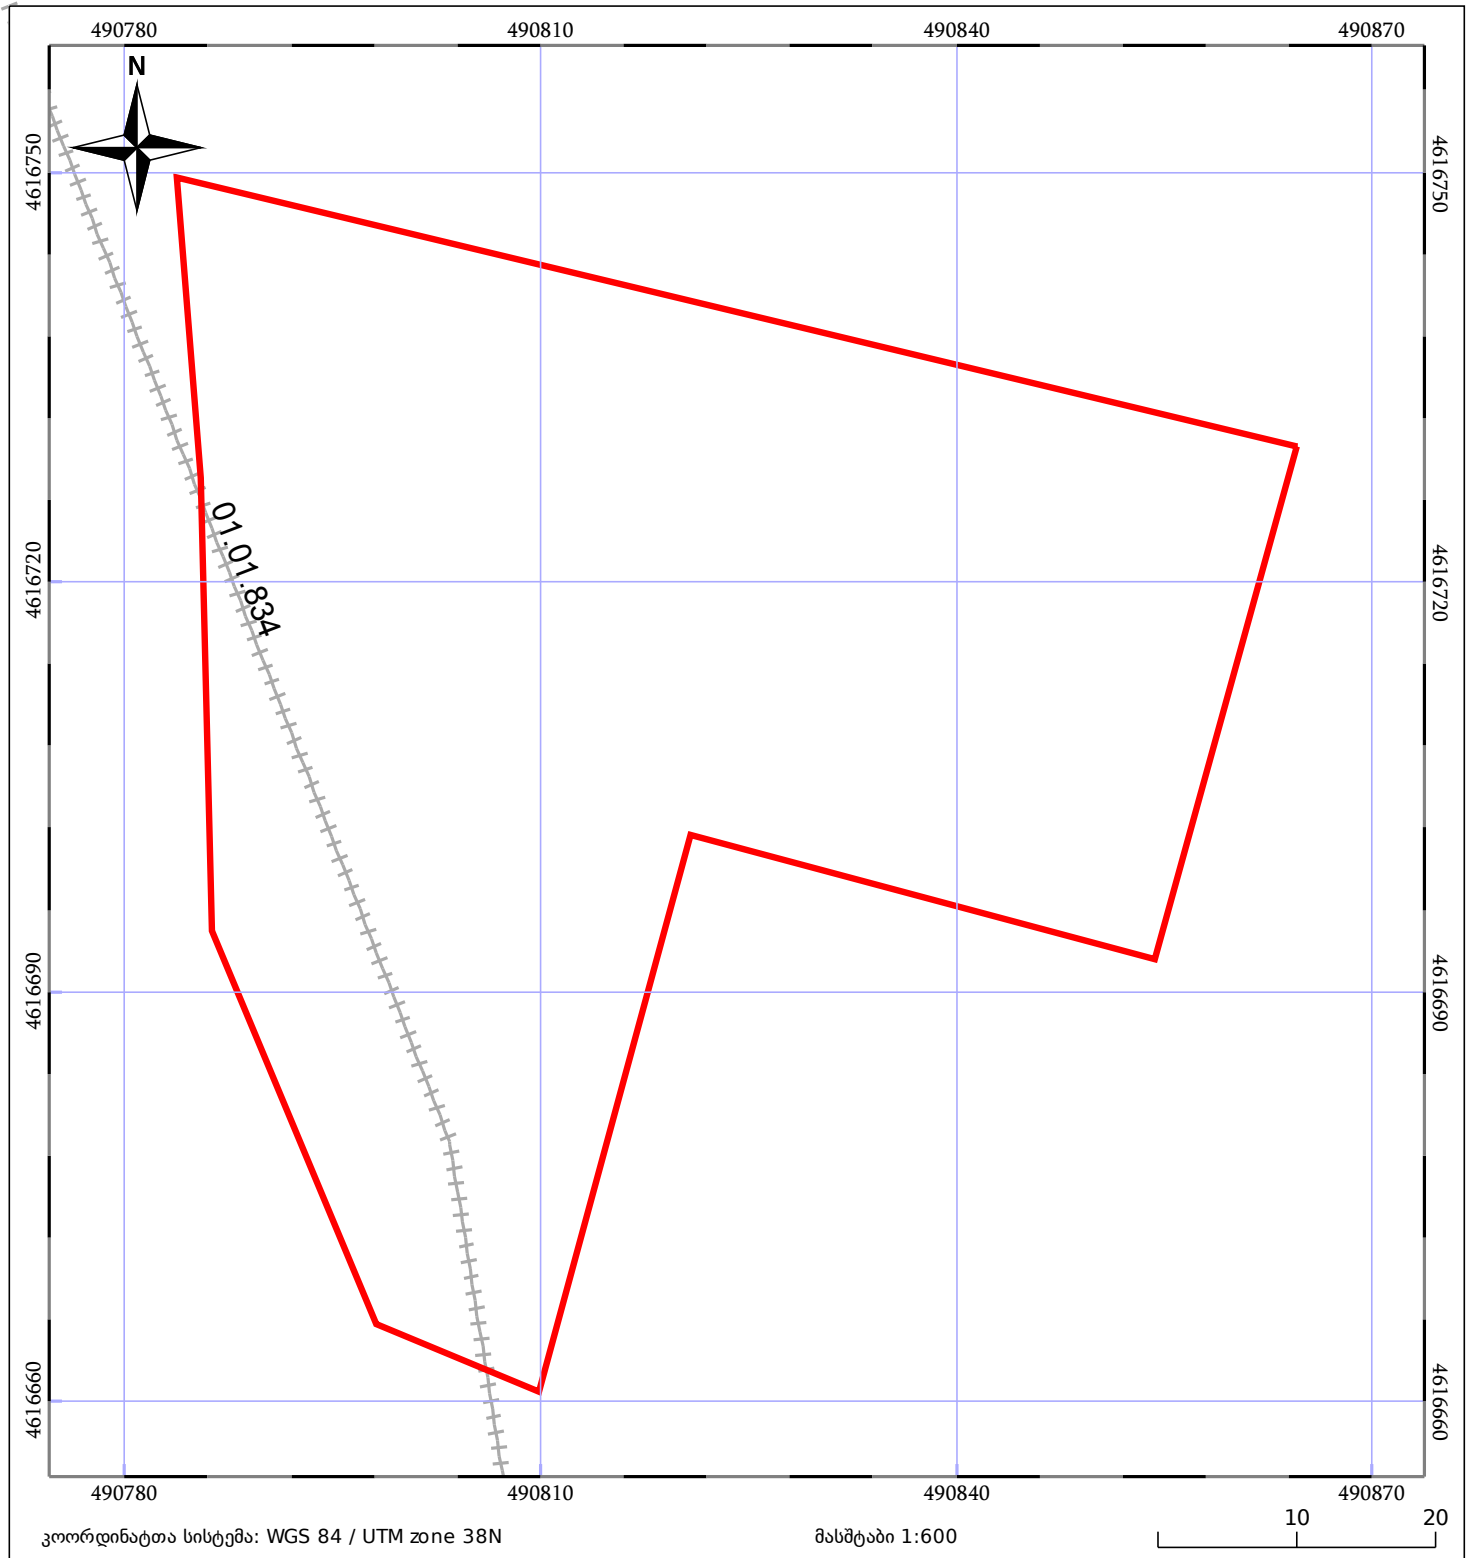

05/25	მშენებარე ნაგებობა		ნაკვეთის საკადასტრო საზღვარი	05/25	შენობა/ნაგებობა
	საზოგადოებრივი ნაგებობა		ტყის ფონდი		ვალდებულება