




საქართველოს იუსტიციის სამინისტრო
საჯარო რეგისტრის ეროვნული სააგენტო

საკადასტრო გეგმა

საჯარო რეგისტრის
ეროვნული სააგენტო

მიწის ნაკვეთის საკადასტრო კოდი: 01.12.15.005.020
განცხადების რეგისტრაციის ნომერი: 882013351212
მიწის ნაკვეთის ფართობი: 4500 კვ.მ.
დანიშნულება: სასოფლო-სამეურნეო
პროექტის თარიღი 26.07.13

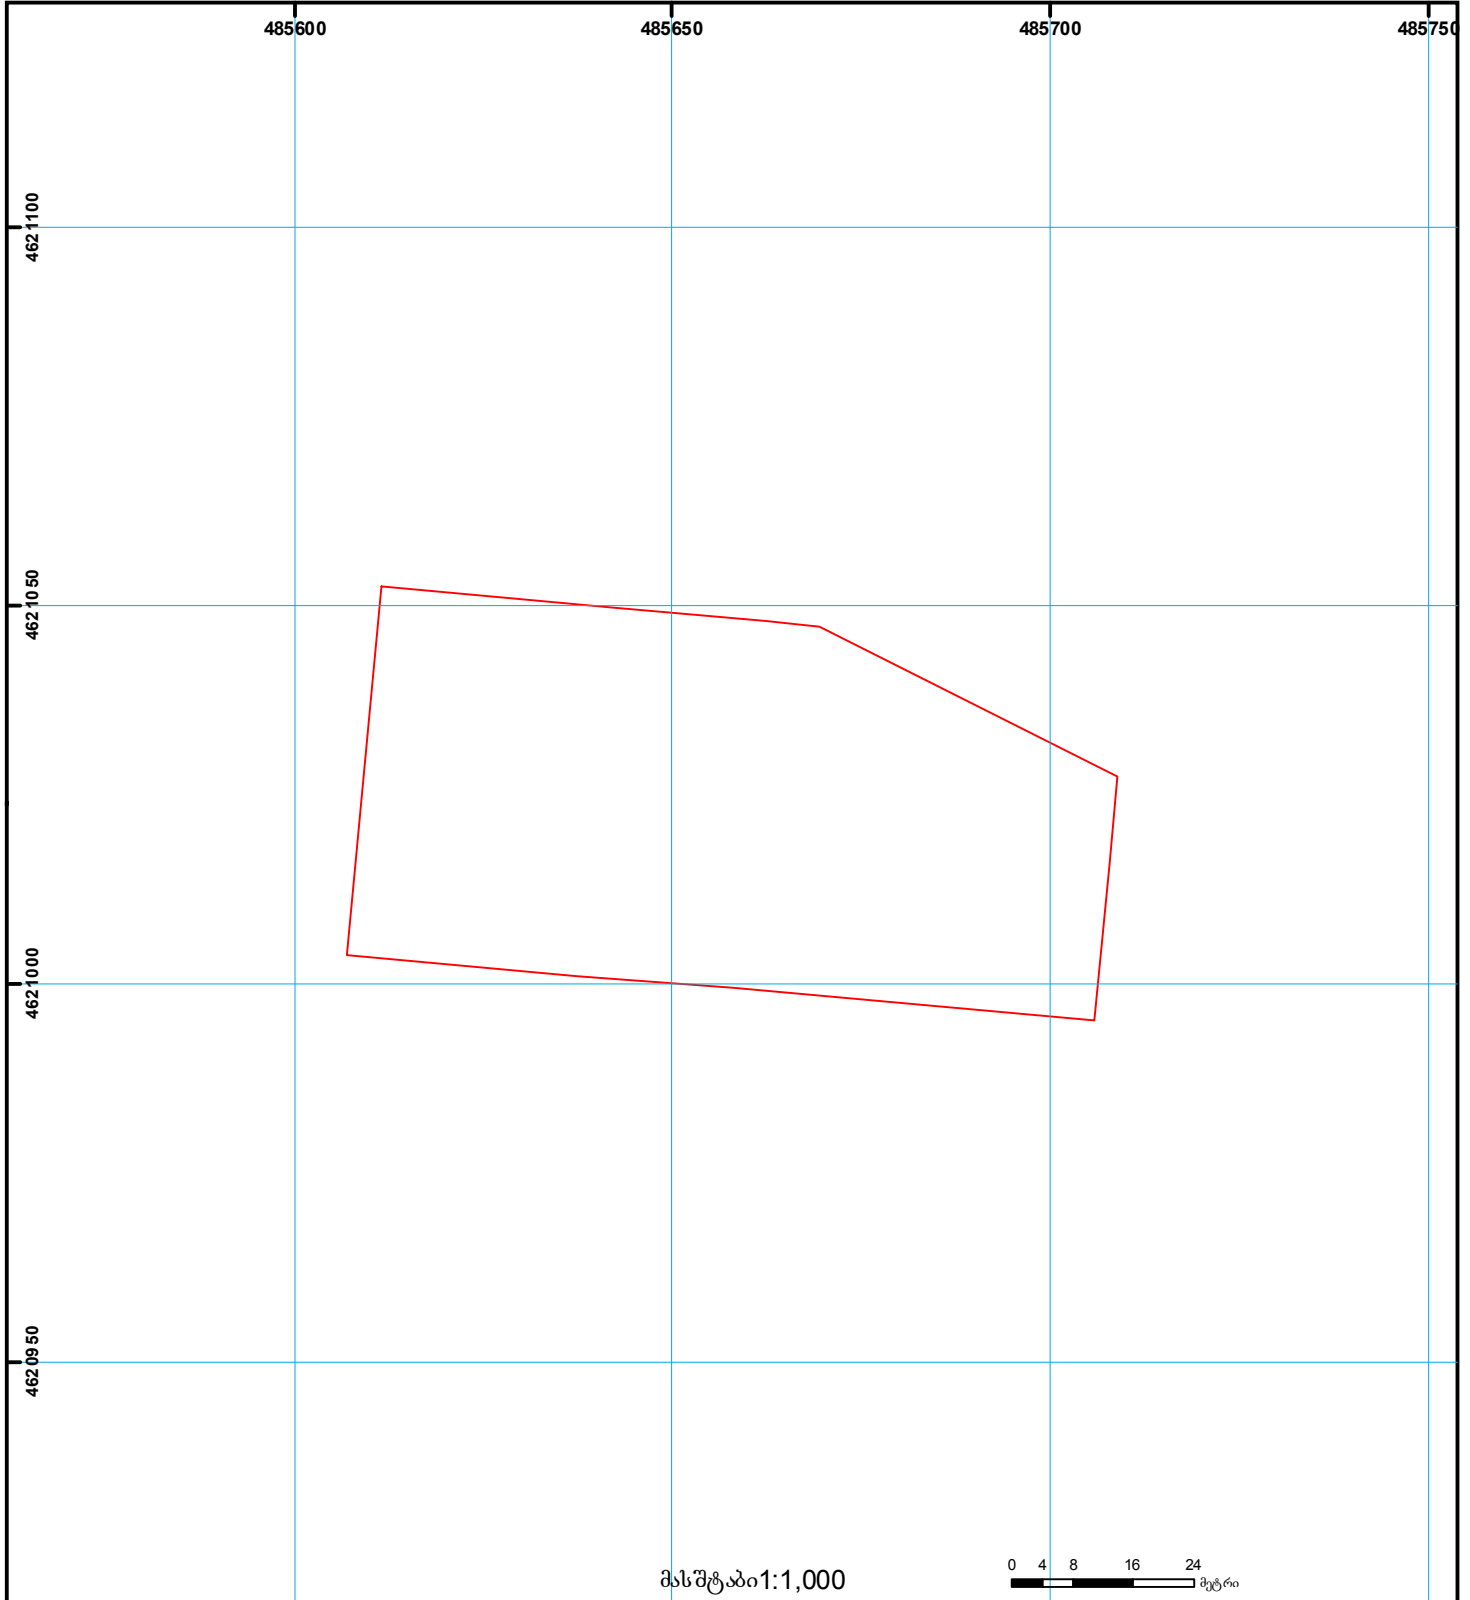

- | | | | | | | |
|--|---|--|-------------------|--|---------------------|--|
| | შენიშნული ნაკვეთი, პირობითი ნომერი/სართულიანობა | | კალდებულება | | საზღვრივი ნაკვეთი | 0.00
00.0
UTM (საერთაშორისო) სისტემის კოორდ. |
| | მიწის ნაკვეთის საკადასტრო საზღვარი | | მშენებარე ნაკვეთი | | მიწის ქვეშა ნაკვეთი | |