


მიწის ნაკვეთის საკადასტრო კოდი:
ბანკნაღების რეგისტრაციის ნომერი:
მიწის ნაკვეთის ფართობი:
დანიშნულება:
მომზადების თარიღი:

720949319
882021344319
50486 კვ.მ.
04.05.21



შენიშვნა-ნაგებობა,
პირობითი ნომერი/სართულიანობა

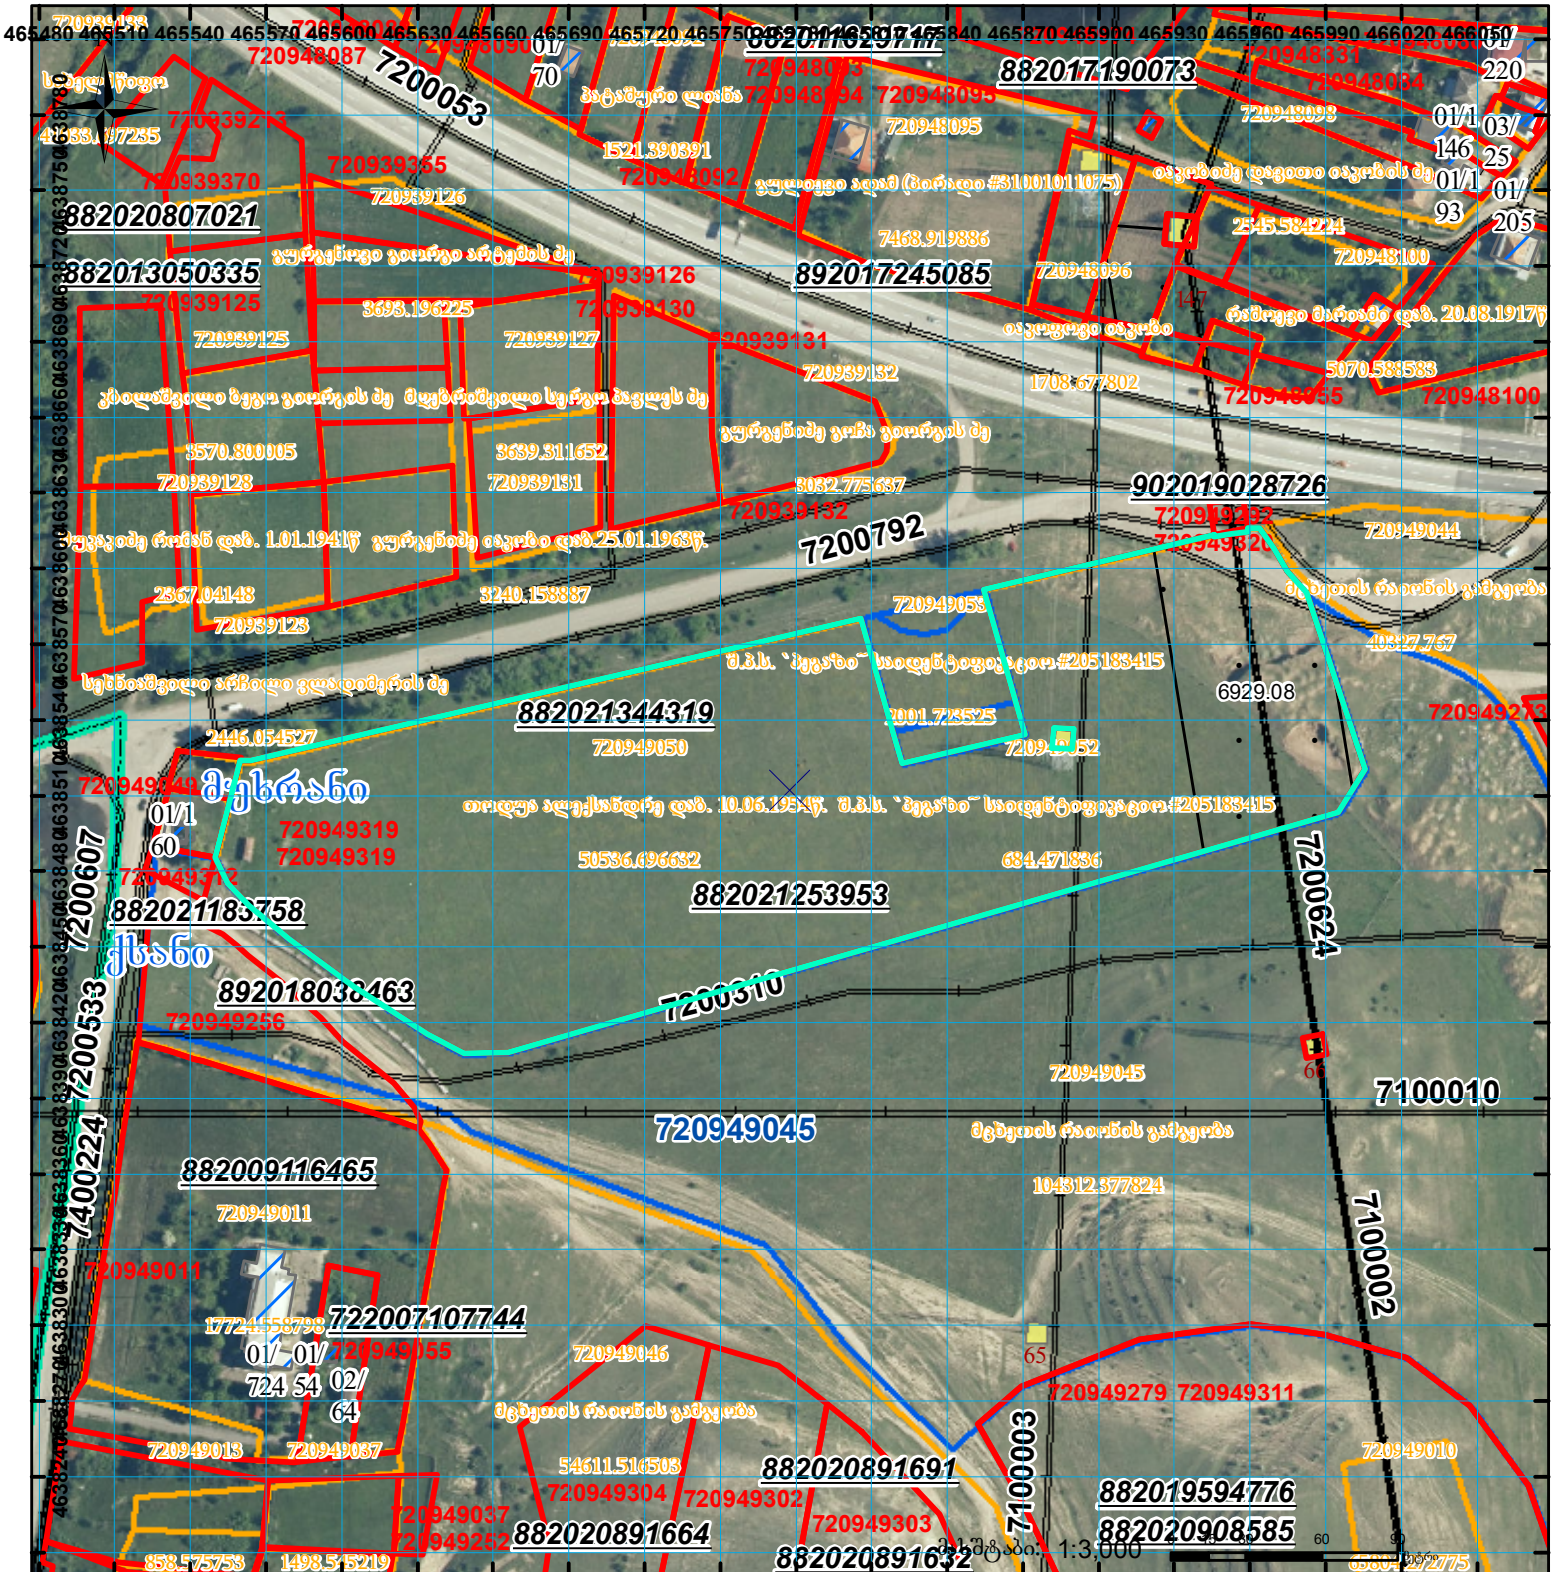

ვალდებულება

სარეგისტრაციოდ წარმოდგენილი ნაკვეთი



მიწის ნაკვეთის საკადასტრო საზღვარი



მშენებარე ნაგებობა

საზოგადოებრივი ნაგებობა

UTM (საერთაშორისო)
სისტემის კოორდ.