



# საკადასტრო გეგმა

საჯარო რეესტრის ეროვნული  
სააგენტო

საკადასტრო კოდი: **72.06.06.127.613**

ნაკვეთის დანიშნულება:


სასოფლო-სამეურნეო(საკარმიდამო)

განცხადების ნომერი: **882023636611**

ფართობი:

**675 კვ.მ (WGS 84 / UTM zone 38N)**

მომზადების თარიღი: **05/09/2023**

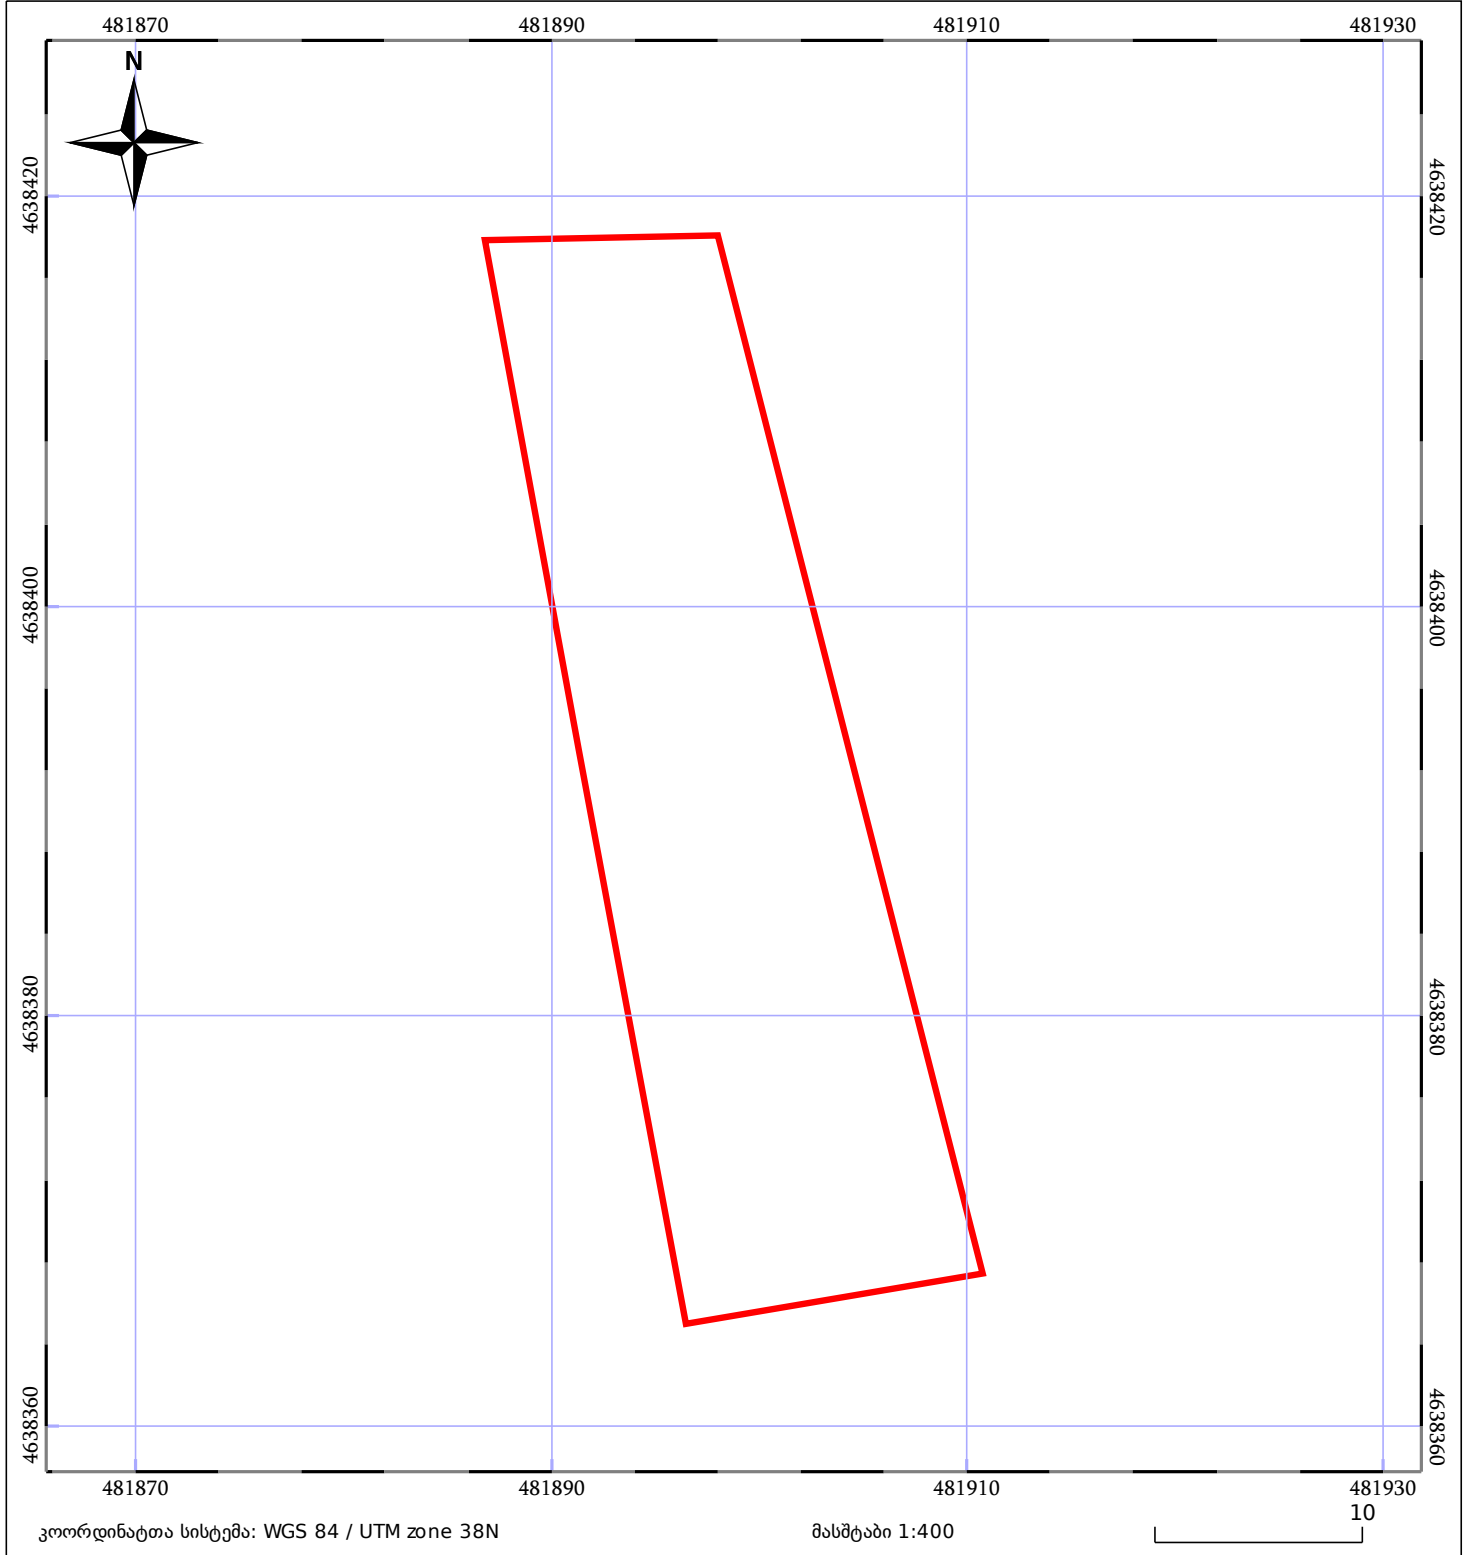

მშენებარე ნაგებობა	ნაკვეთის საკადასტრო საზღვარი	შენობა/ნაგებობა
საზღვარი ნაგებობა	ტყის ფონდი	ვალდებულება