




საჯარო რეგისტრის ეროვნული სააგენტო

საქართველოს იუსტიციის სამინისტრო
საჯარო რეგისტრის ეროვნული სააგენტო
საკადასტრო გეგმა

მიწის ნაკვეთის საკადასტრო კოდი: 37 10 34 068
ბანცხალების რეგისტრაციის ნომერი: 882014068059
მიწის ნაკვეთის ფართობი: 3122 კვ.მ.
ღანოშენი: სასოფლო-სამეურნეო
კატეგორია:
მომზადების თარიღი: 12.02.14

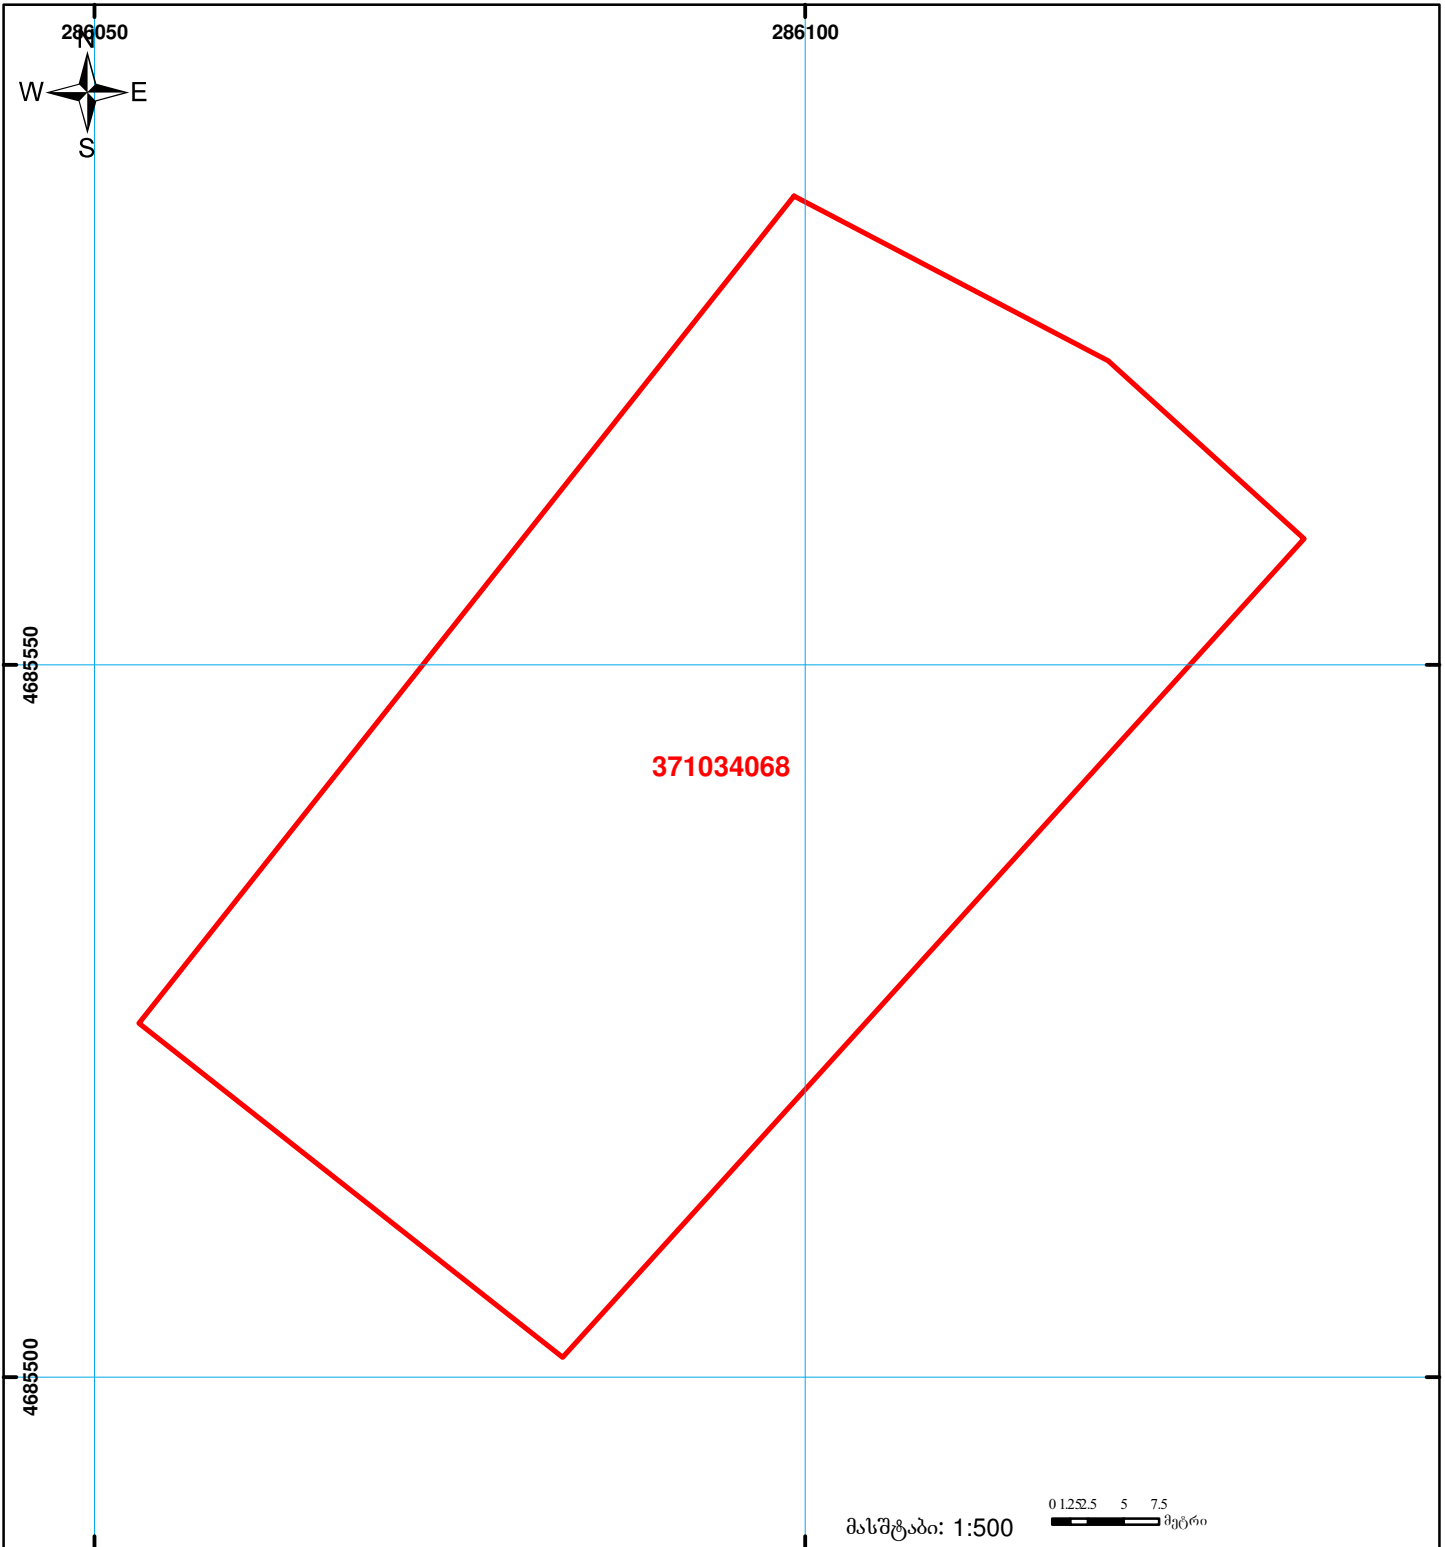

	შენიშნა-ნაგებობა, პირობითი ნომერი/სართულიანობა		ვალდებულება		ხაზობრივი ნაგებობა	
	მიწის ნაკვეთის საკადასტრო საზღვარი		მშენებარე ნაგებობა		სახელმწიფო ტყის ფონდი	