

საქართველოს იუსტიციის სამინისტრო
საჯარო რეგისტრის ეროვნული სააგენტო
საკადასტრო გეგმა

ოზურგეთის სარეგისტრაციო სამსახური

მიწის ნაკვეთის საკადასტრო კოდი: 2628.06.593


დანიშნულება: სასოფლო-სამეურნეო

განცხადების რეგისტრაციის ნომერი: 882008202375

ნაკვეთის ფართობი: 400 კვ.მ

მომზადების თარიღი: 05.07.2008 №

მასშტაბი 1:500

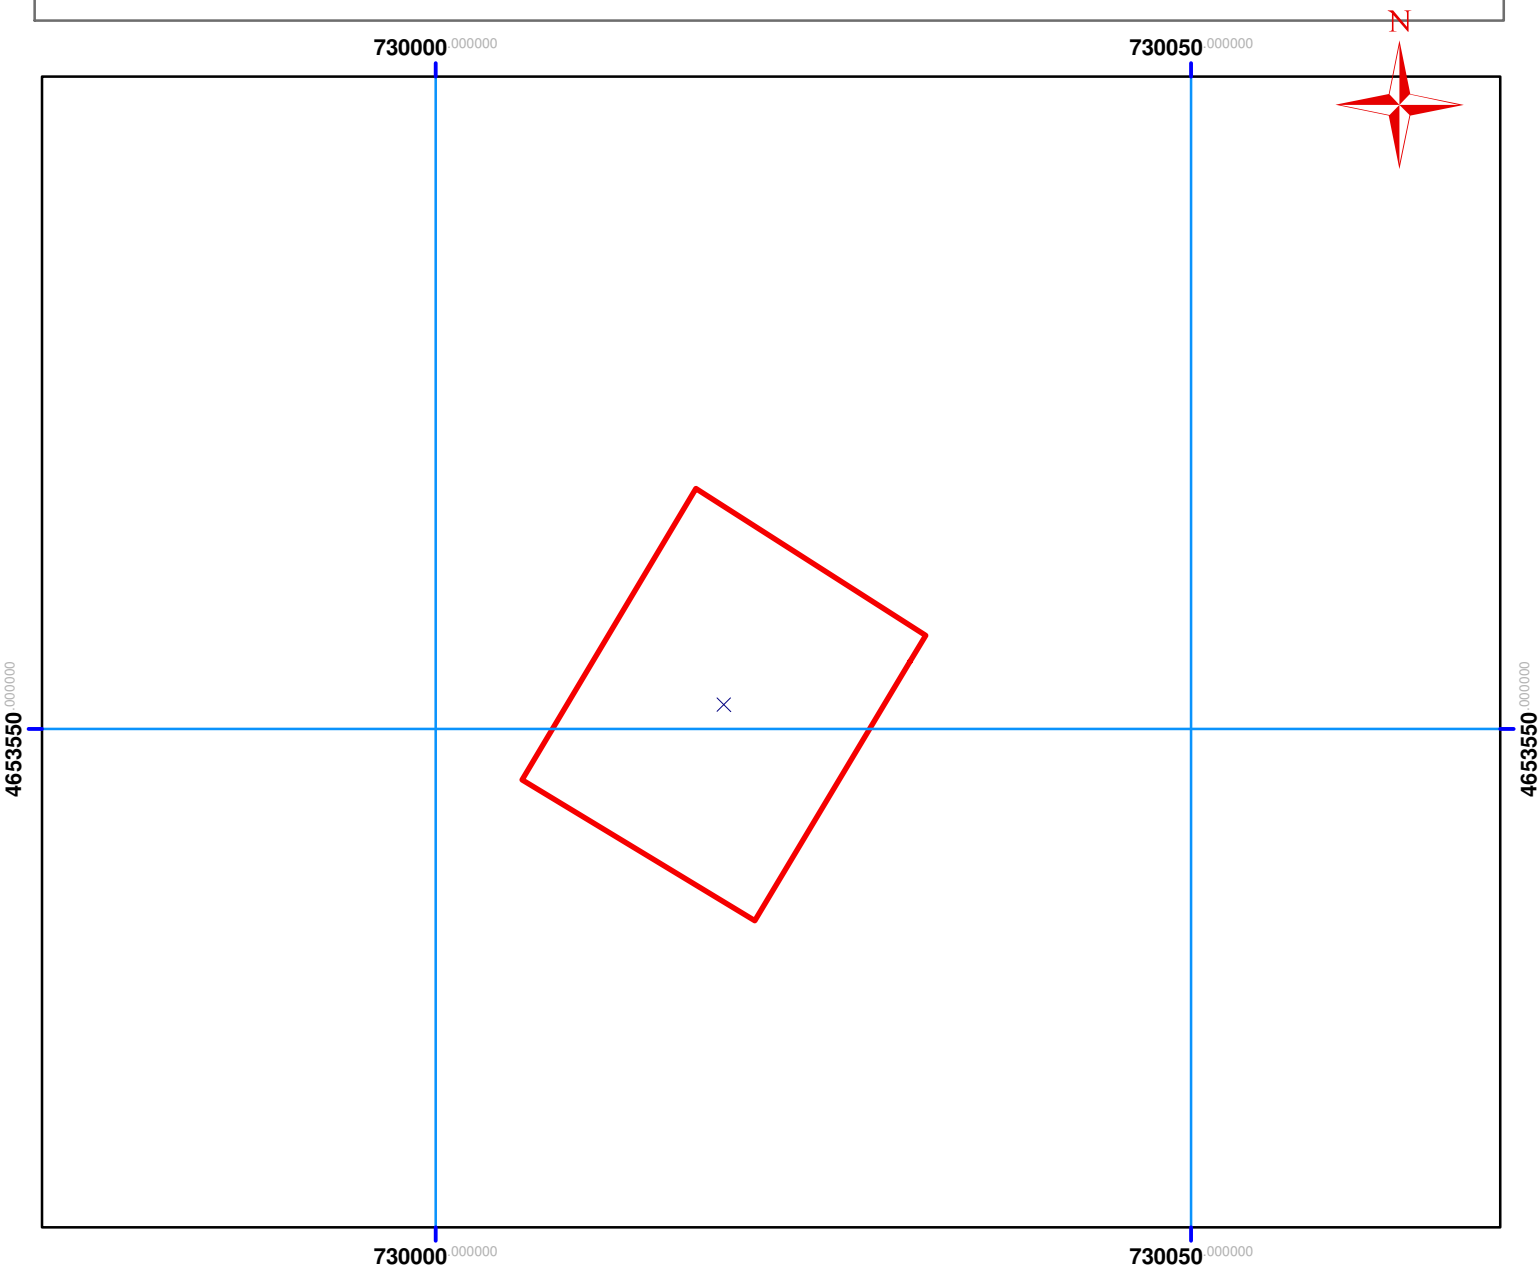

სერვიტუტი



მიწის ნაკვეთის საკადასტრო საზღვარი



შენიშვნა