


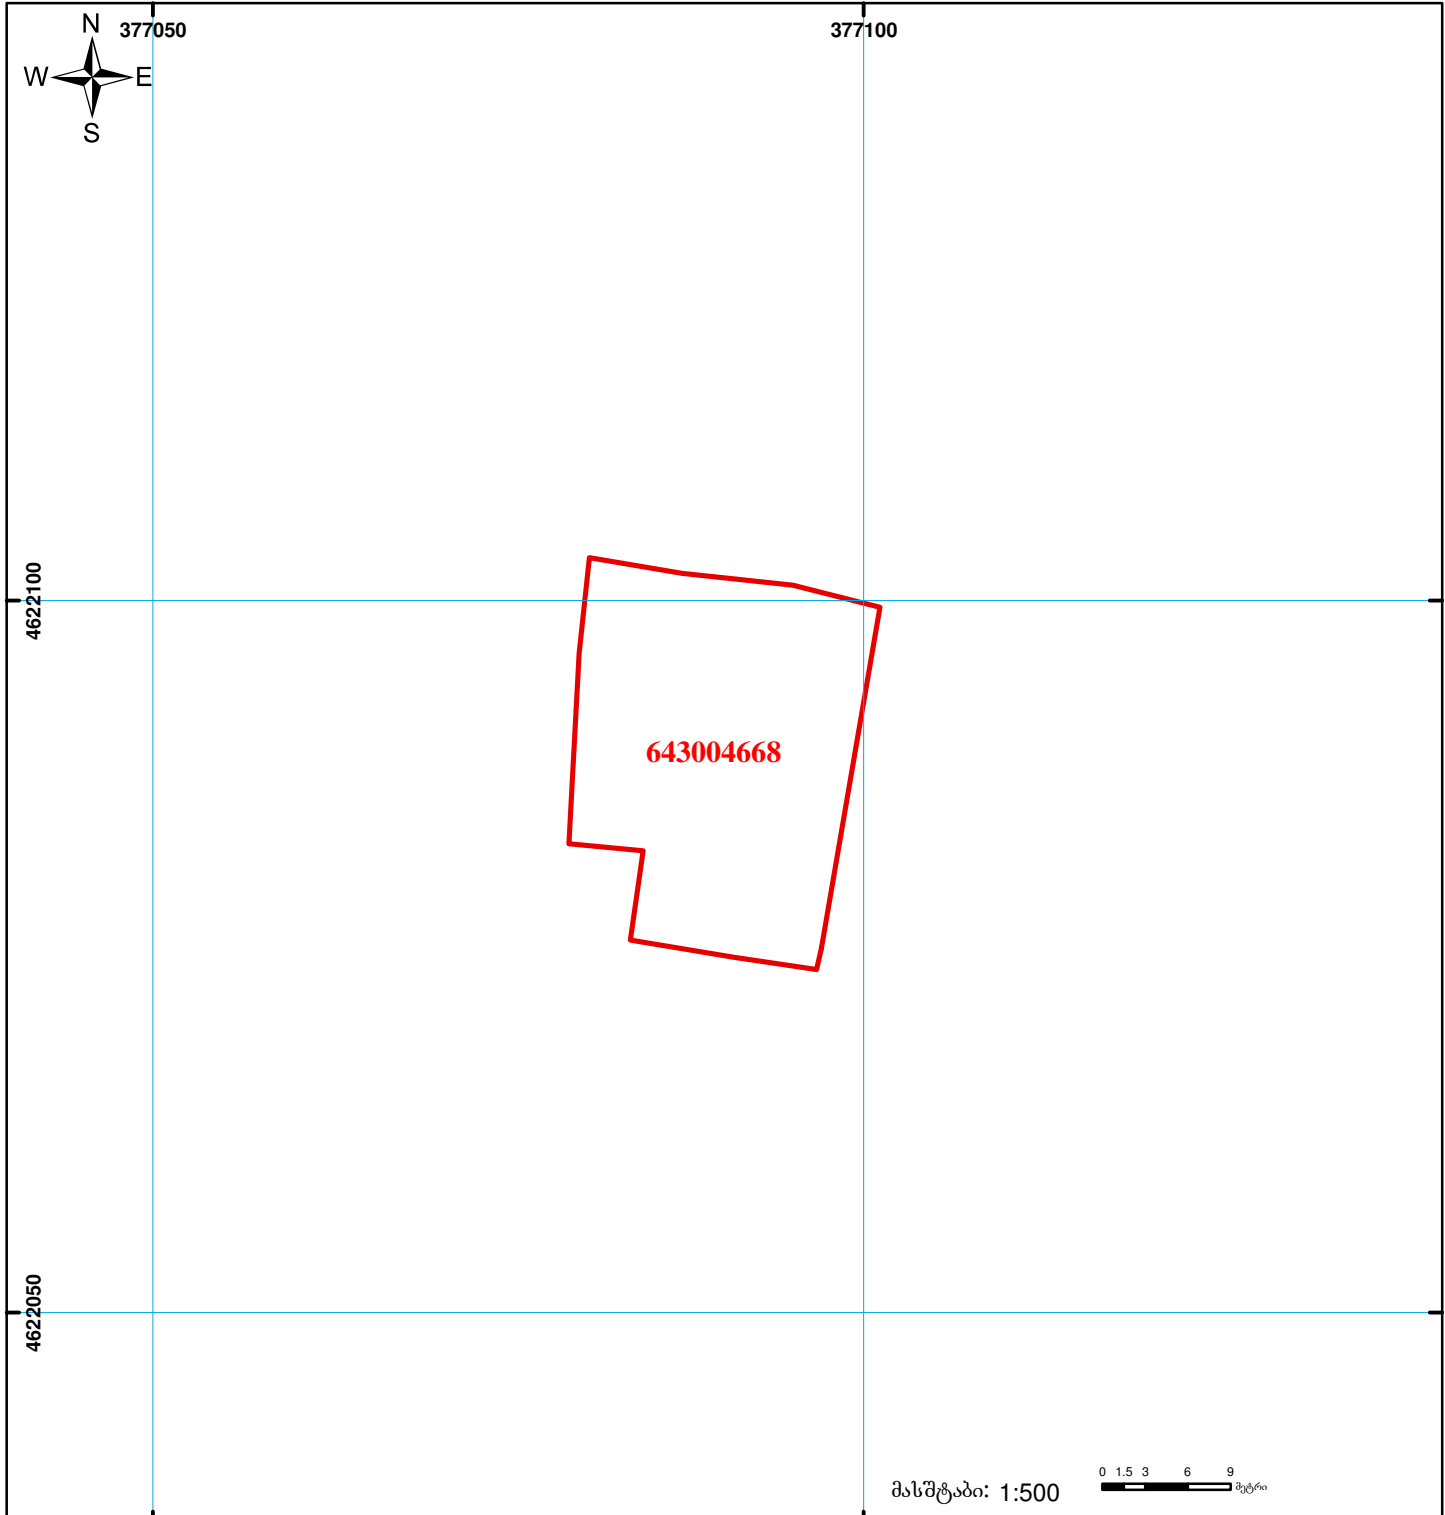

საქართველოს იუსტიციის სამინისტრო  
საჯარო რეგისტრის ეროვნული სააგენტო  
საკადასტრო გეგმა

მიწის ნაკვეთის საკადასტრო კოდი: 64 30 04 668  
ბანცხალების რეგისტრაციის ნომერი: 882013406485  
მიწის ნაკვეთის ფართობი: 480 კვ.მ.  
დანიშნულება: სას(ოფლო)-სამეურნეო  
კატეგორია:  
მომზადების თარიღი: 17.09.13



	შენიშვნა-ნაგებობა, პირობითი ნომერი/სართულიანობა		ვალდებულება		საზღვრული ნაგებობა	 0.00 00.0 UTM (საერთაშორისო) სისტემის კოორდ.
	მიწის ნაკვეთის საკადასტრო საზღვარი		მშენებარე ნაგებობა			