




საჯარო რეესტრის
ეროვნული სააგენტო

საქართველოს იუსტიციის სამინისტრო
საჯარო რეესტრის ეროვნული სააგენტო

საკადასტრო გეგმა

მიწის ნაკვეთის საკადასტრო კოდი: 01.14.01.007.006
განცხადების რეგისტრაციის ნომერი 882009246643
მიწის ნაკვეთის ფართობი: 1936 კვ.მ.
დანიშნულება: არასასოფლო-სამეურნეო
მოგზაურობის ტერიტორია 08.09.09

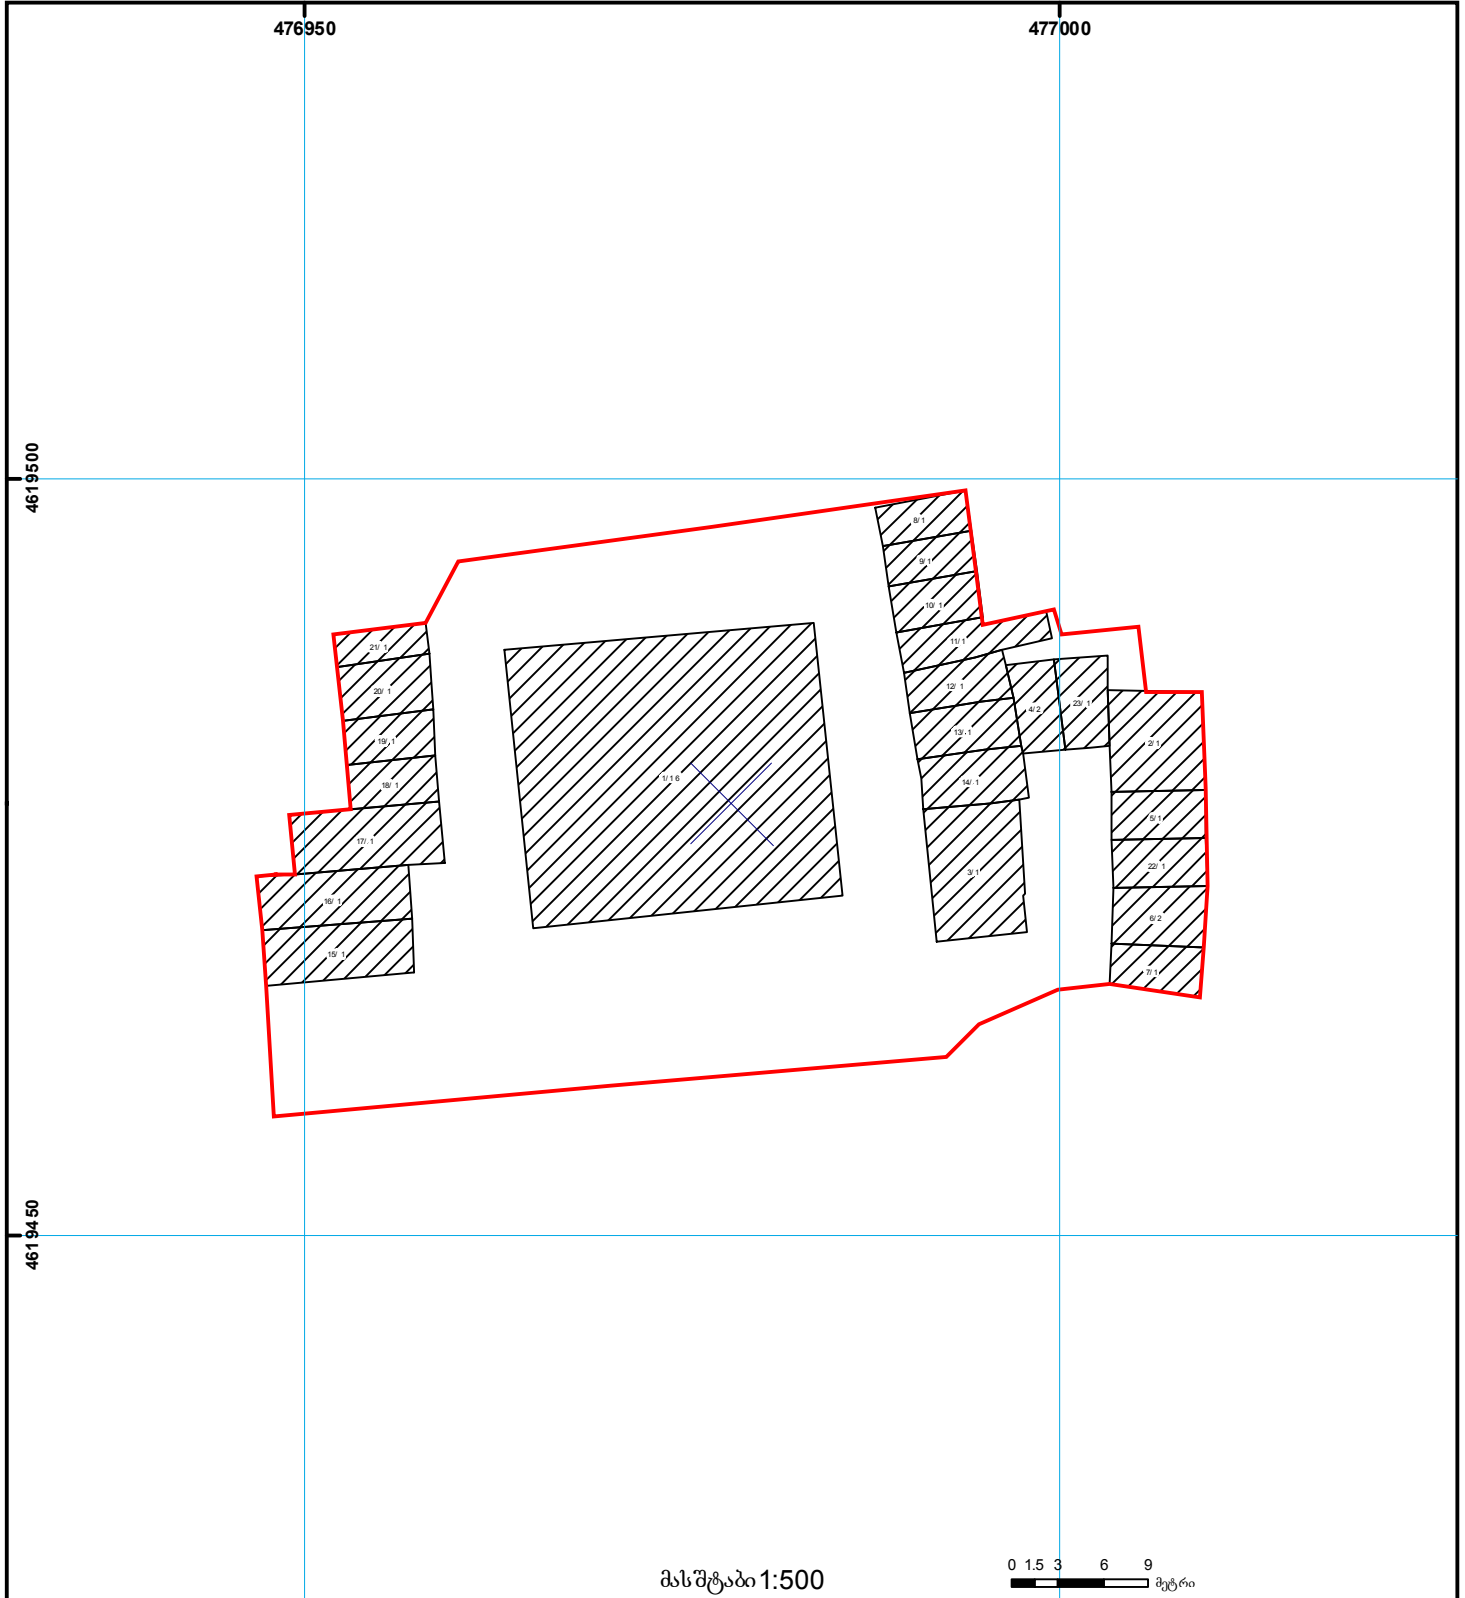

მასშტაბი 1:500

0 1.5 3 6 9
მეტრი

შენიშვნა-ნაგებობა, პირობითი ნომერი/სართულიანობა
მიწის ნაკვეთის საკადასტრო საზღვარი
კალდებულება
მშენებარე ნაგებობა
საზოგბრივი ნაგებობა
UTM სისტემის კოორდ.