




საკადასტრო გეგმა

საჯარო რეესტრის ეროვნული
სააგენტო

საკადასტრო კოდი: **01.14.05.003.013**
განცხადების ნომერი: **882022758679**
მომზადების თარიღი: **20/10/2022**

ნაკვეთის დანიშნულება: **არასასოფლო სამეურნეო**
ფართობი: **8827 კვ.მ (WGS 84 / UTM zone 38N)**
ვალდებულების ფართობი: **1820 კვ.მ (WGS 84 / UTM zone 38N)**

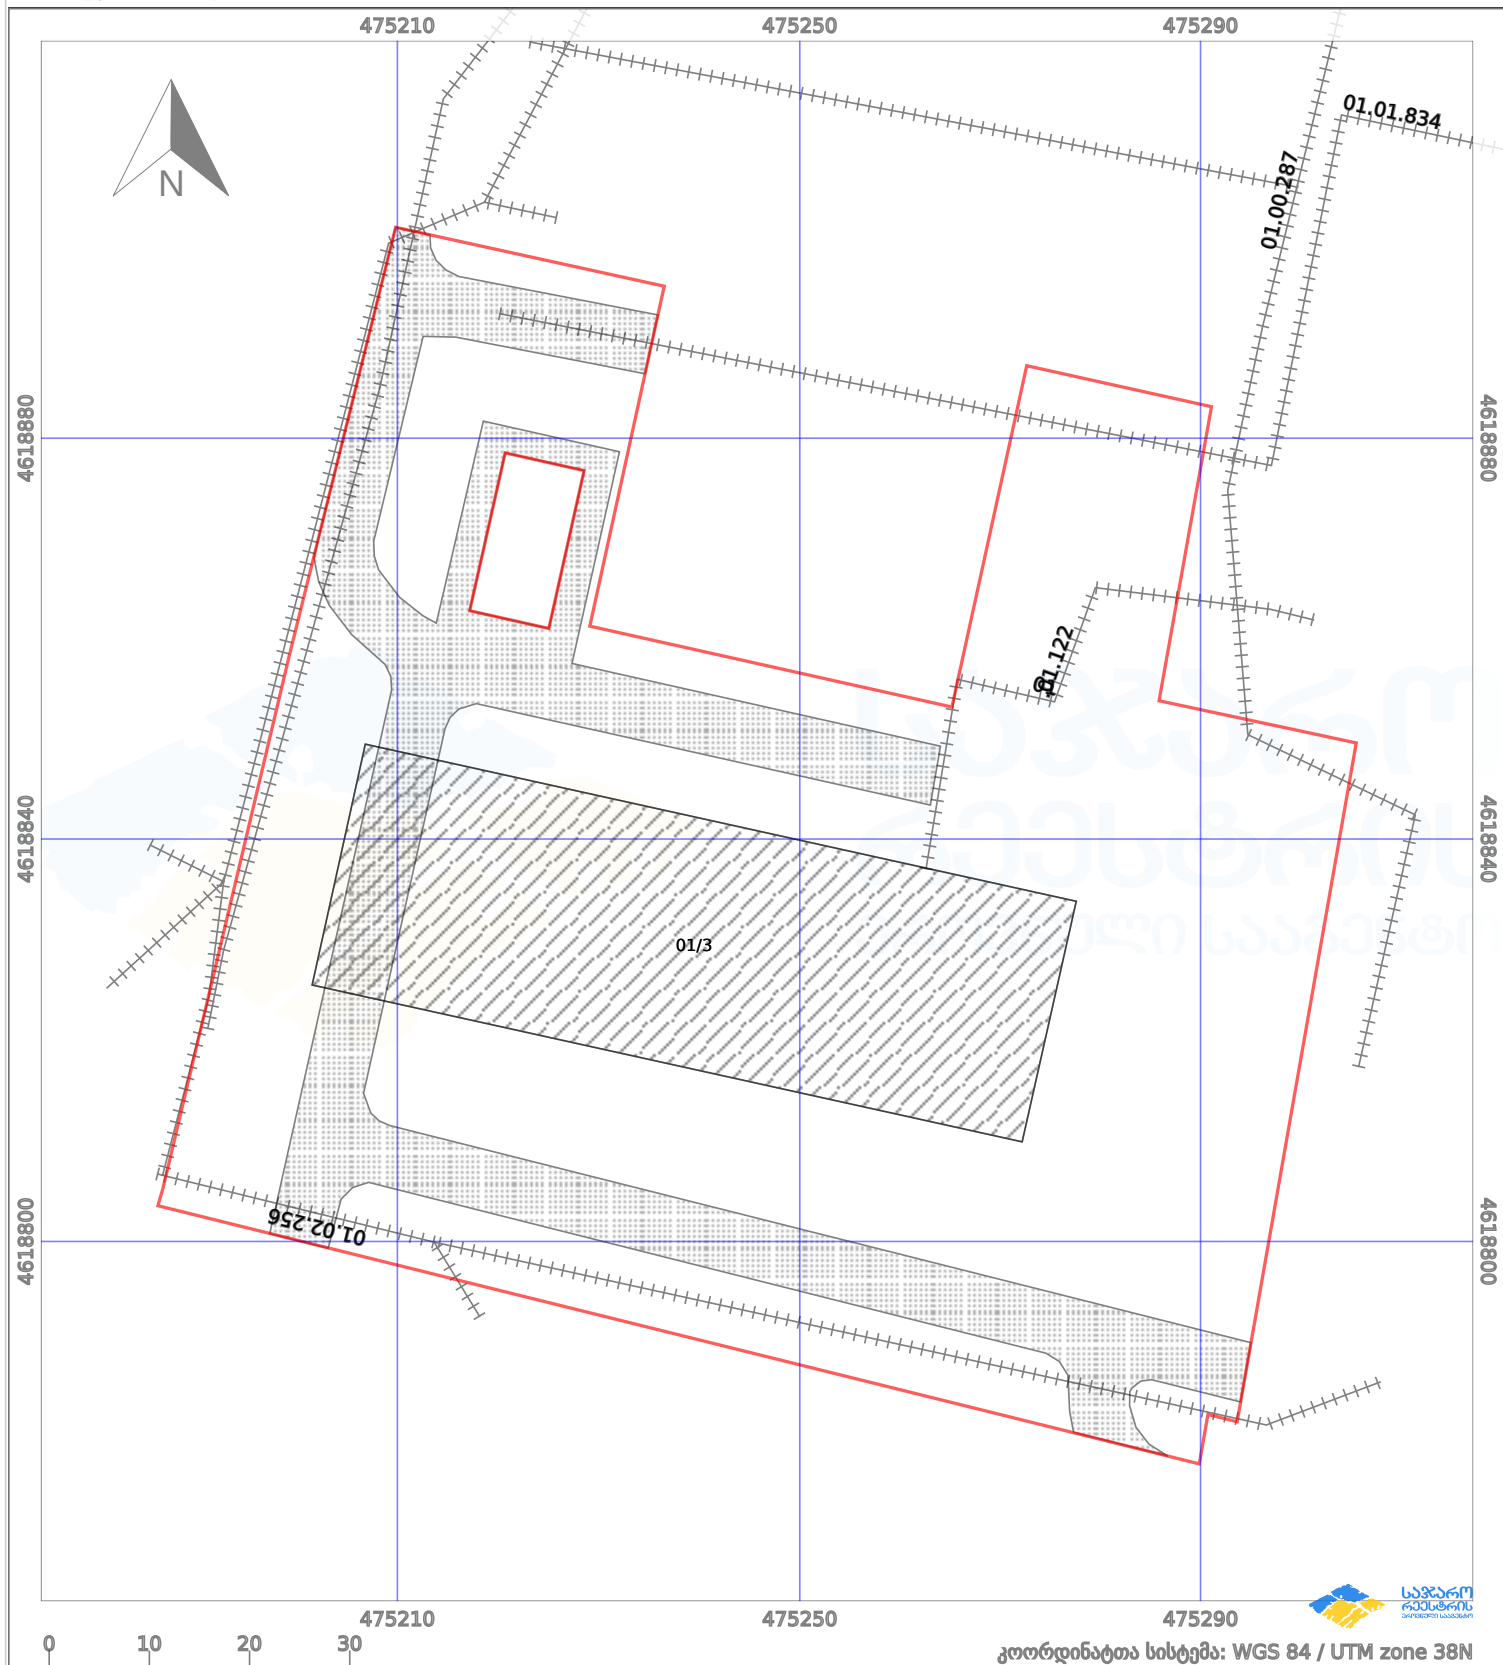

პირობითი აღნიშვნები:					
	ნაკვეთის საზღვარი		მშენებარე ნაგებობა		აშენებული ნაგებობა
	სამობრივი ნაგებობა		ტყის ფონდი		ვალდებულება
					ქარსაფარი ზოლი