



საკადასტრო გეგმა

საჯარო რეესტრის ეროვნული
სააგენტო

საკადასტრო კოდი: **01.10.10.020.214**

განცხადების ნომერი: **882021136350**


მომზადების თარიღი: **25/02/2021**

ნაკვეთის დანიშნულება:

ფართობი:

არასასოფლო საშენი

2604 კვ.მ (WGS 84 / UTM zone 38N)

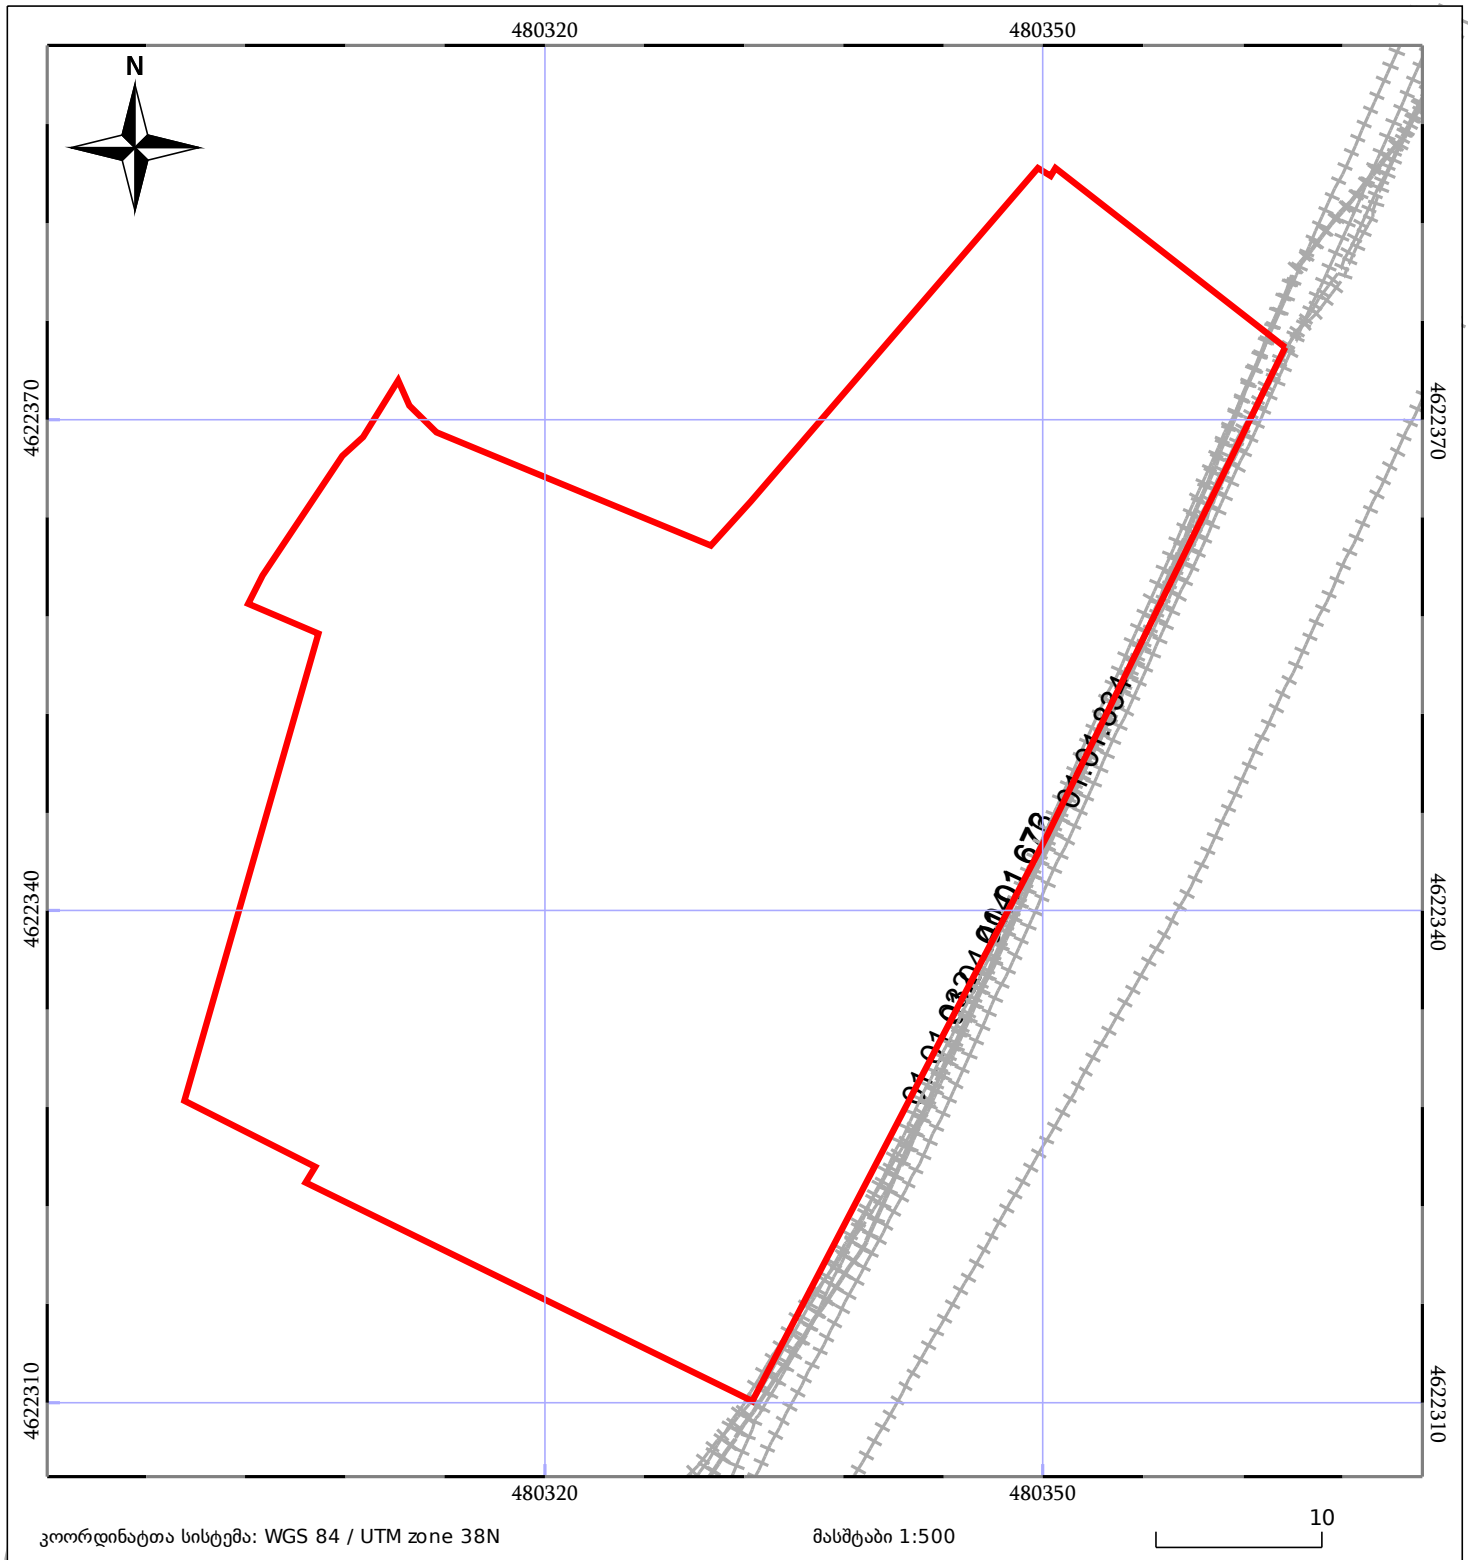

05/25	მშენებარე ნაგებობა		ნაკვეთის საკადასტრო საზღვარი	05/25	შენობა/ნაგებობა
	საზოგადოებრივი ნაგებობა		ტყის ფონდი		ვალდებულება