




საქართველოს იუსტიციის სამინისტრო  
საჯარო რეგისტრის ეროვნული სააგენტო

საკადასტრო გეგმა

საჯარო რეგისტრის  
ეროვნული სააგენტო

მიწის ნაკვეთის საკადასტრო კოდი: 01.13.05.004.139  
განცხადების რეგისტრაციის ნომერი: 892012113069  
მიწის ნაკვეთის ფართობი: 17632 კვ.მ.  
ღანიშნულება: არასასოფლო-სამეურნეო  
მოზაიკის თარიღი 26.11.12

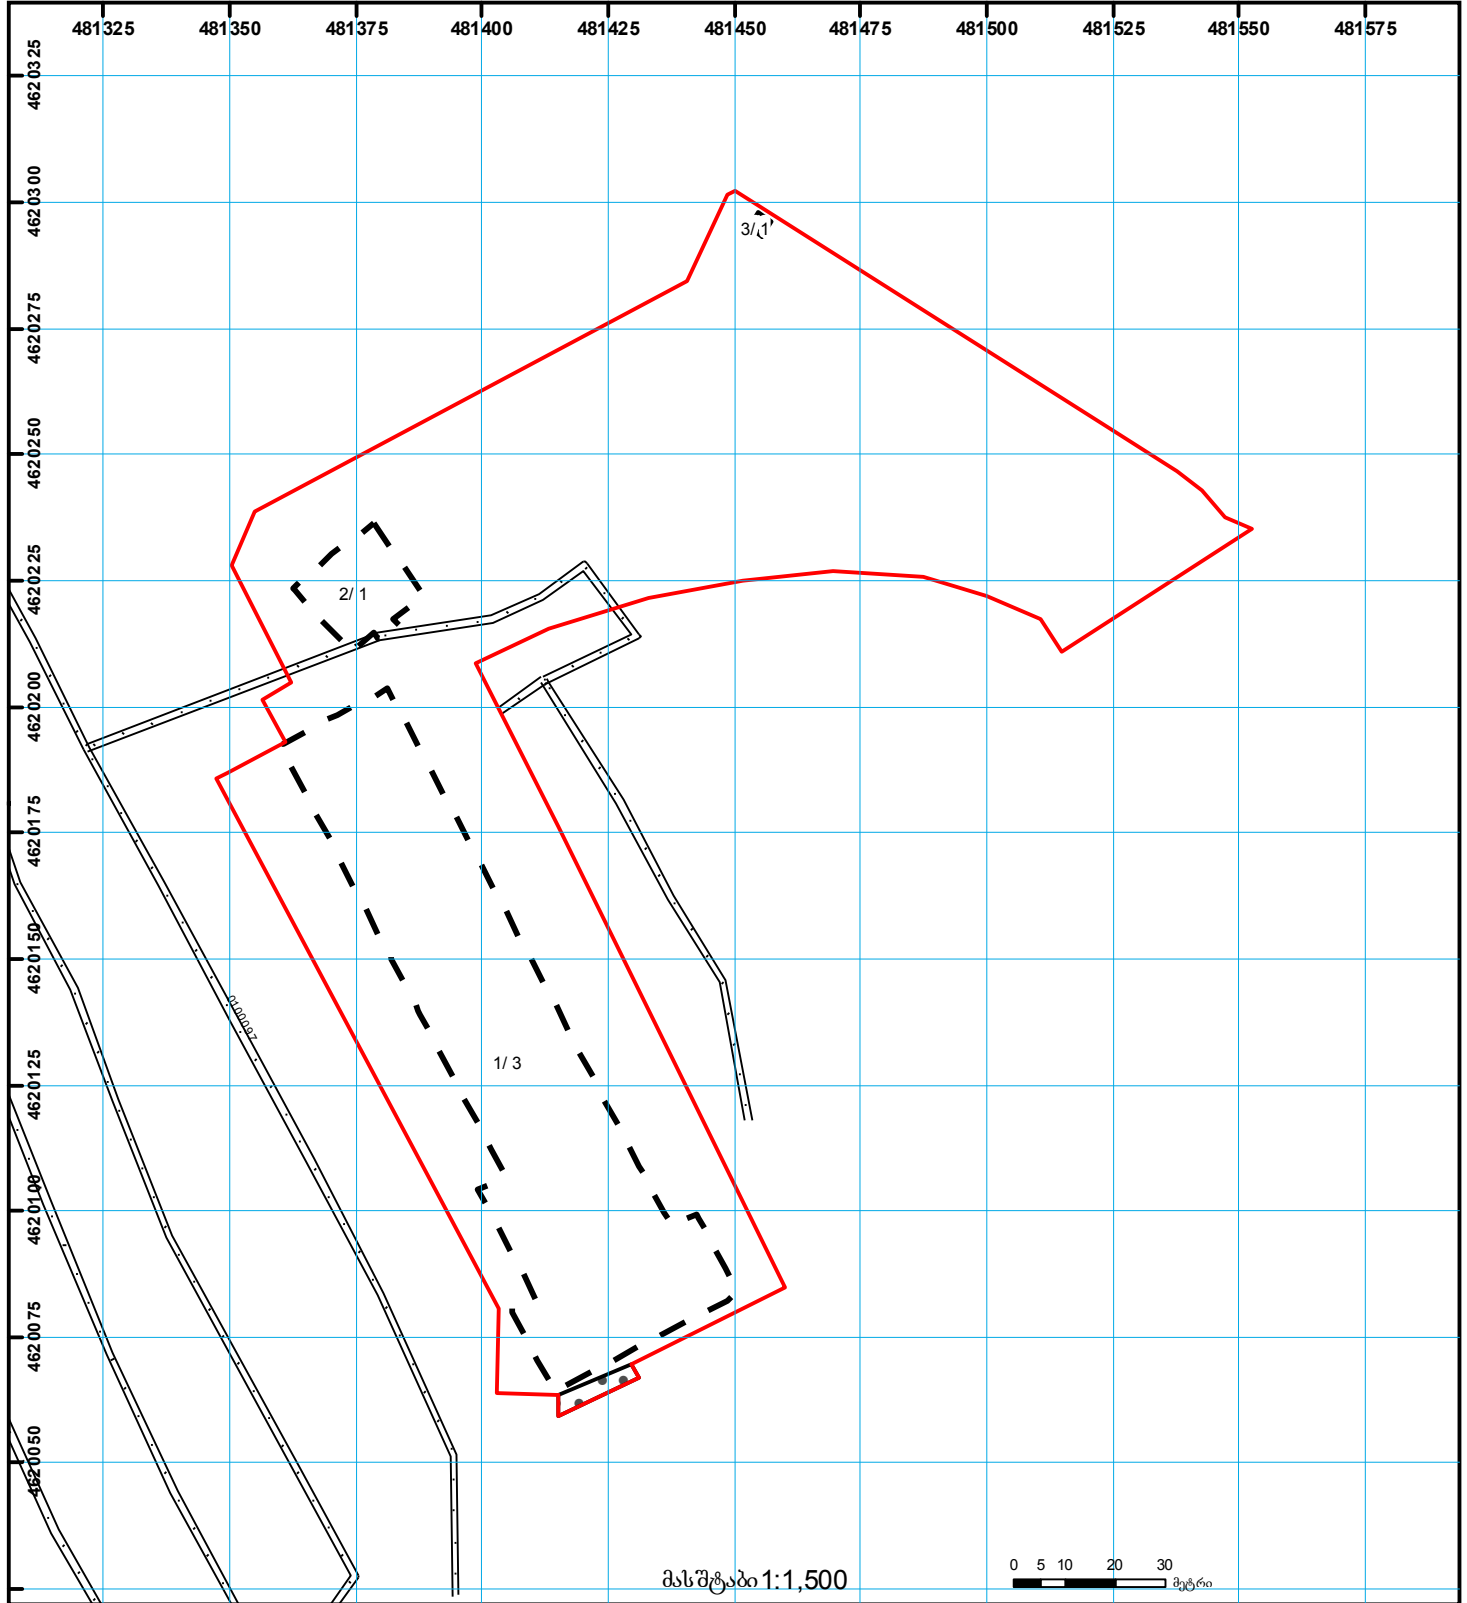

	შენიშნული ნაკვეთი, პირობითი ნომერი/სართულიანობა		კადეტულება		საზოხრევი ნაკვეთი
	მიწის ნაკვეთის საკადასტრო საზღვარი		მშენებარე ნაკვეთი		მიწის ქვეშა ნაკვეთი