



## საკადასტრო გეგმა

საჯარო რეესტრის ეროვნული  
სააგენტო

საკადასტრო კოდი: **72.16.06.781**

განცხადების ნომერი: **88202111886**


მომზადების თარიღი: **22/03/2021**

ნაკვეთის დანიშნულება:

ფართობი:

არასასოფლო სამეურნეო

**534 კვ.მ (WGS 84 / UTM zone 38N)**

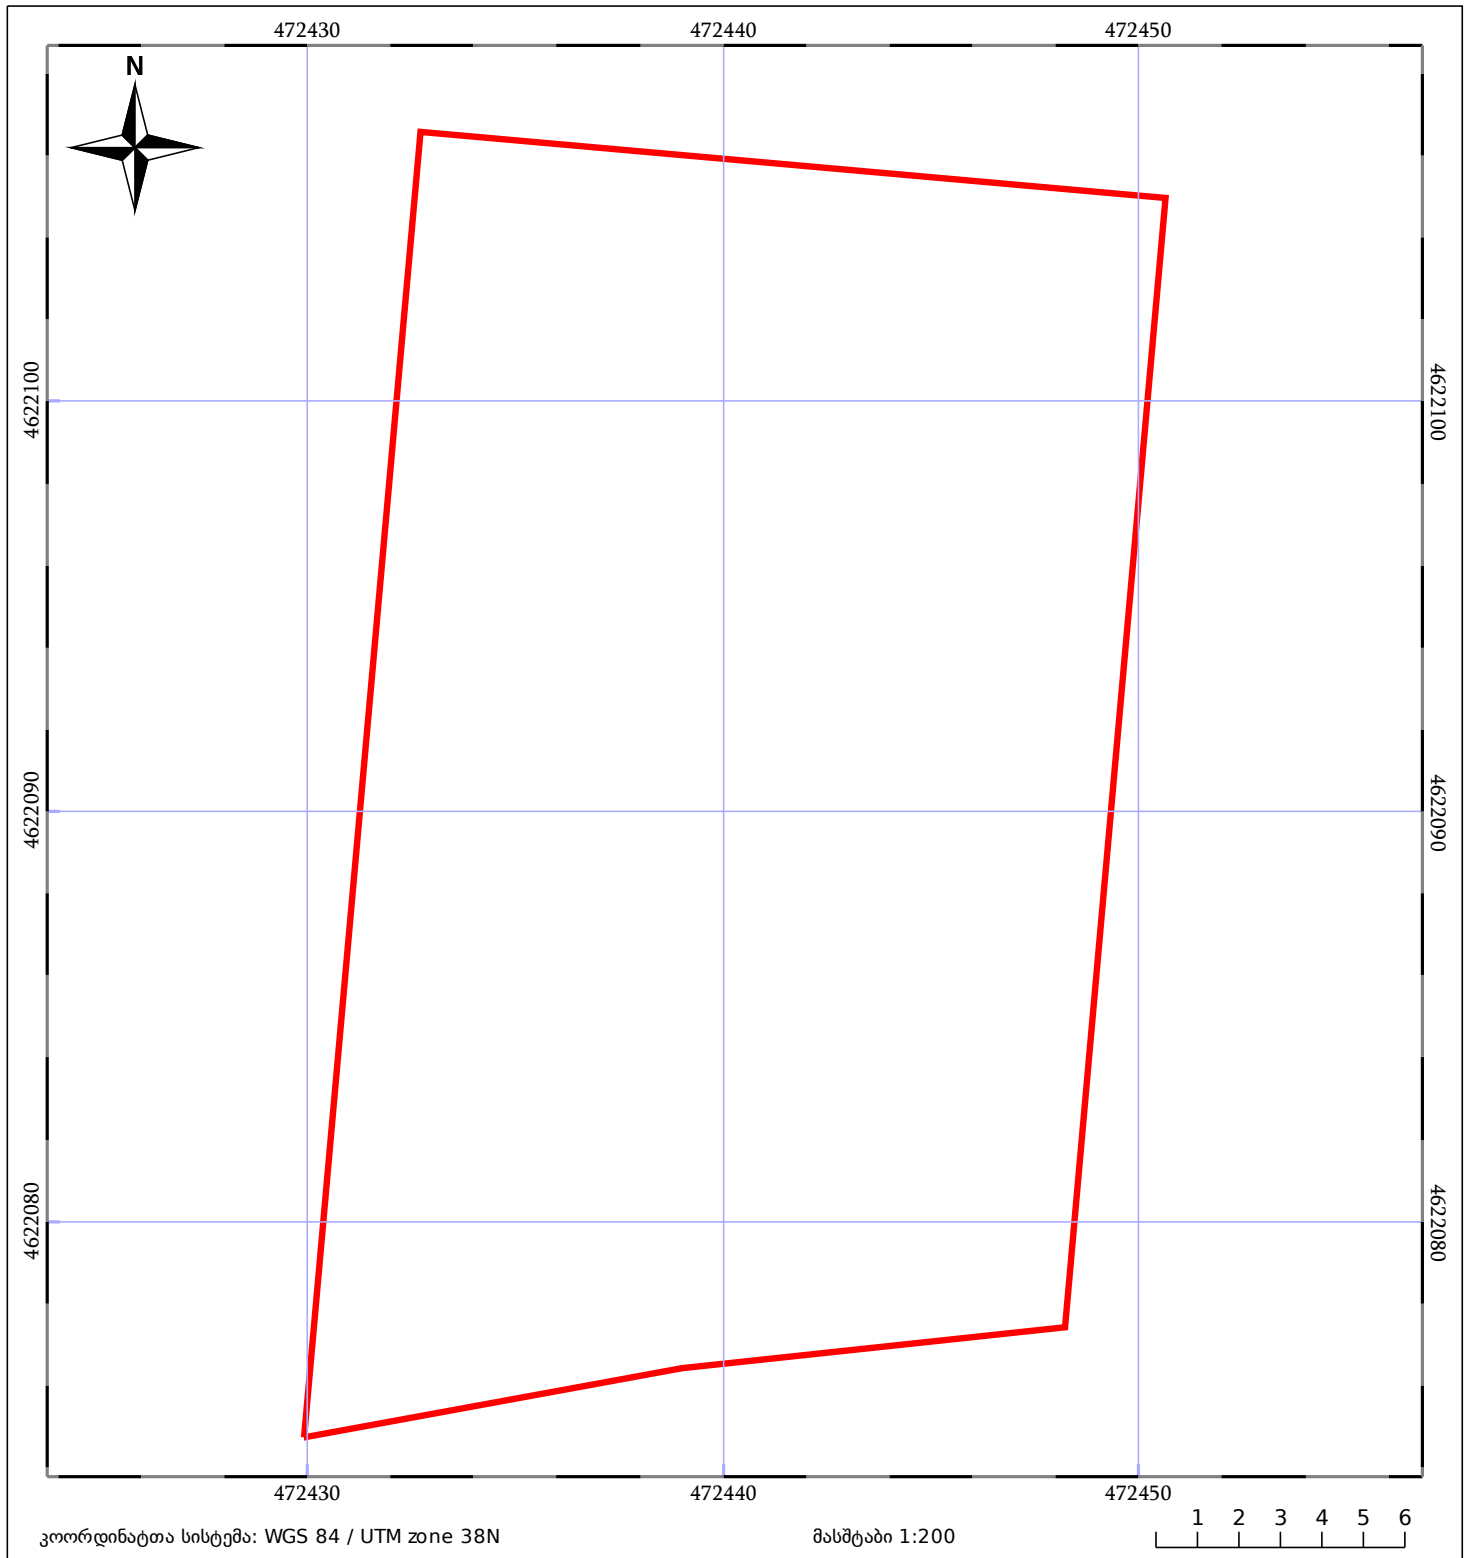

|                              |                         |             |
|------------------------------|-------------------------|-------------|
| 05/25 მშენებარე ნაგებობა     | 05/25 შენობა/ნაგებობა   | ტყის ფონდი  |
| ნაკვეთის საკადასტრო საზღვარი | საზოგადოებრივი ნაგებობა | ვალდებულება |