


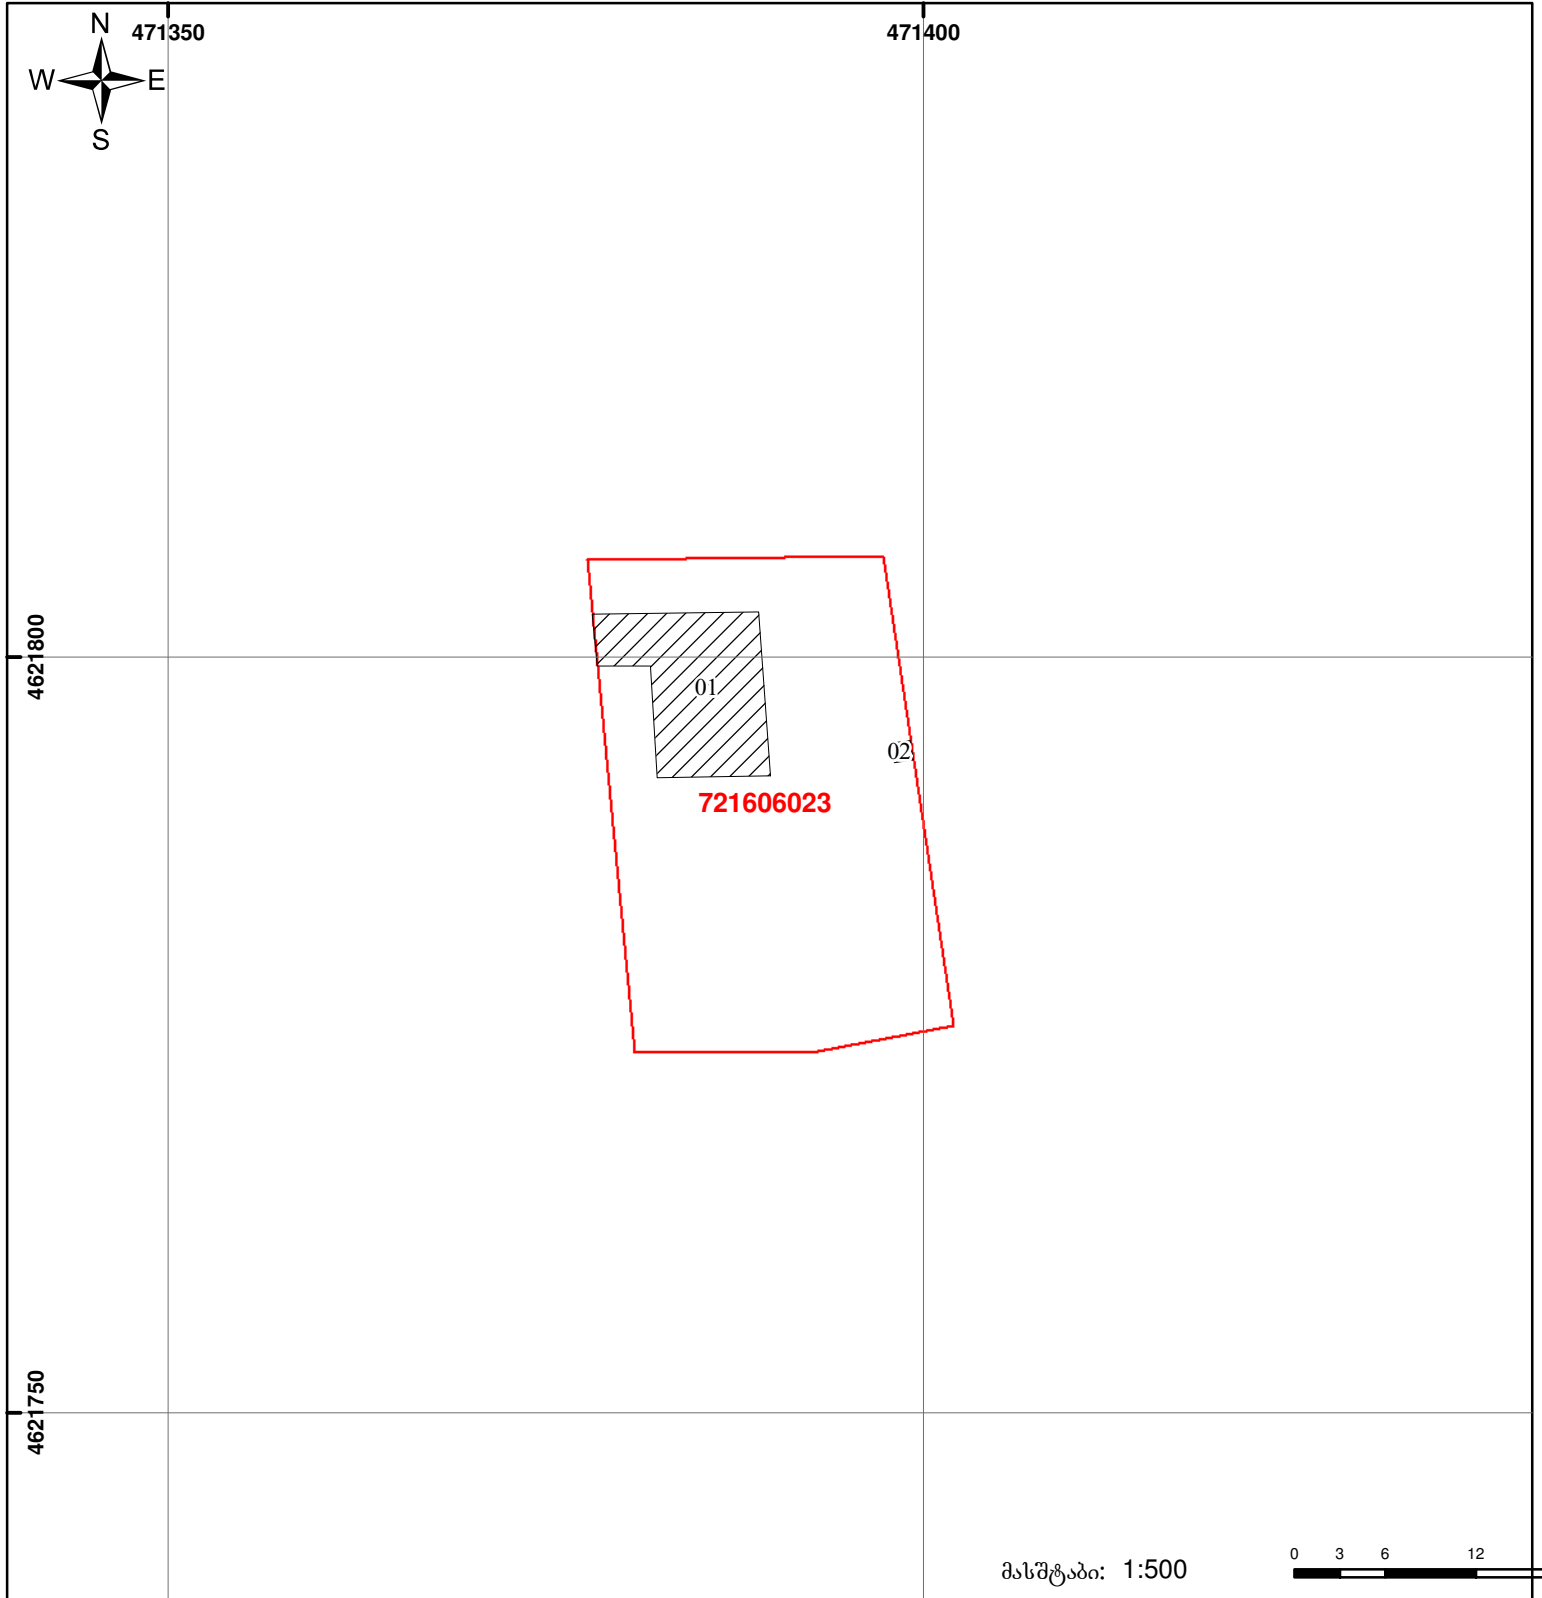

საქართველოს იუსტიციის სამინისტრო
საჯარო რეგისტრის ეროვნული სააგენტო
საკადასტრო გეგმა

მიწის ნაკვეთის საკადასტრო კოდი: 72 16 06 023
 განცხადების რეგისტრაციის ნომერი: 882011621799
 მიწის ნაკვეთის ფართობი: 660 კვ.მ.
 დანიშნულება: სასოფლო-სამეურნეო
 კატეგორია:
 მომზადების თარიღი: 22.12.11



	შენიშნულ-ნაგებობა, პირობითი ნომერი/სართულიანობა		ვალდებულება		საზობრივი ნაგებობა
	მიწის ნაკვეთის საკადასტრო საზღვარი		მშენებარე ნაგებობა		

0 3 6 12 18
 მასშტაბი: 1:500
 0.00
 00°0'
 UTM (საერთაშორისო) სისტემის კოორდ.