


შენიშვნა-ნაგებობისა და შენობა-ნაგებობის ერთეულის შიდა აზომვითი ნახაზი არ შეესაბამება #315 დადგენილებას
ქალაქის ვერსია და ციფრული ვერსია განსხვავდება ერთმანეთისაგან:
ფართობით კვ.მ.(დამრგვალებული მესყდამდე)
საკადასტრო კოდით
სცდება რეგისტრირებული შენობის კონტურს

მიწის ნაკვეთის საკადასტრო კოდი: 40.01.34.685
ერთეულის საკადასტრო კოდი: /
ბანცხალების რეგისტრაციის ნომერი: 882026695267
ერთეულის სართული: 2
ერთეულის ფართობი ზონა 38: ზონა 37: 51.83 კვ.მ 0.00 კვ.მ
შენიშვნა: 01
მომზადების თარიღი: 10.08.2026

შენიშვნა: 2

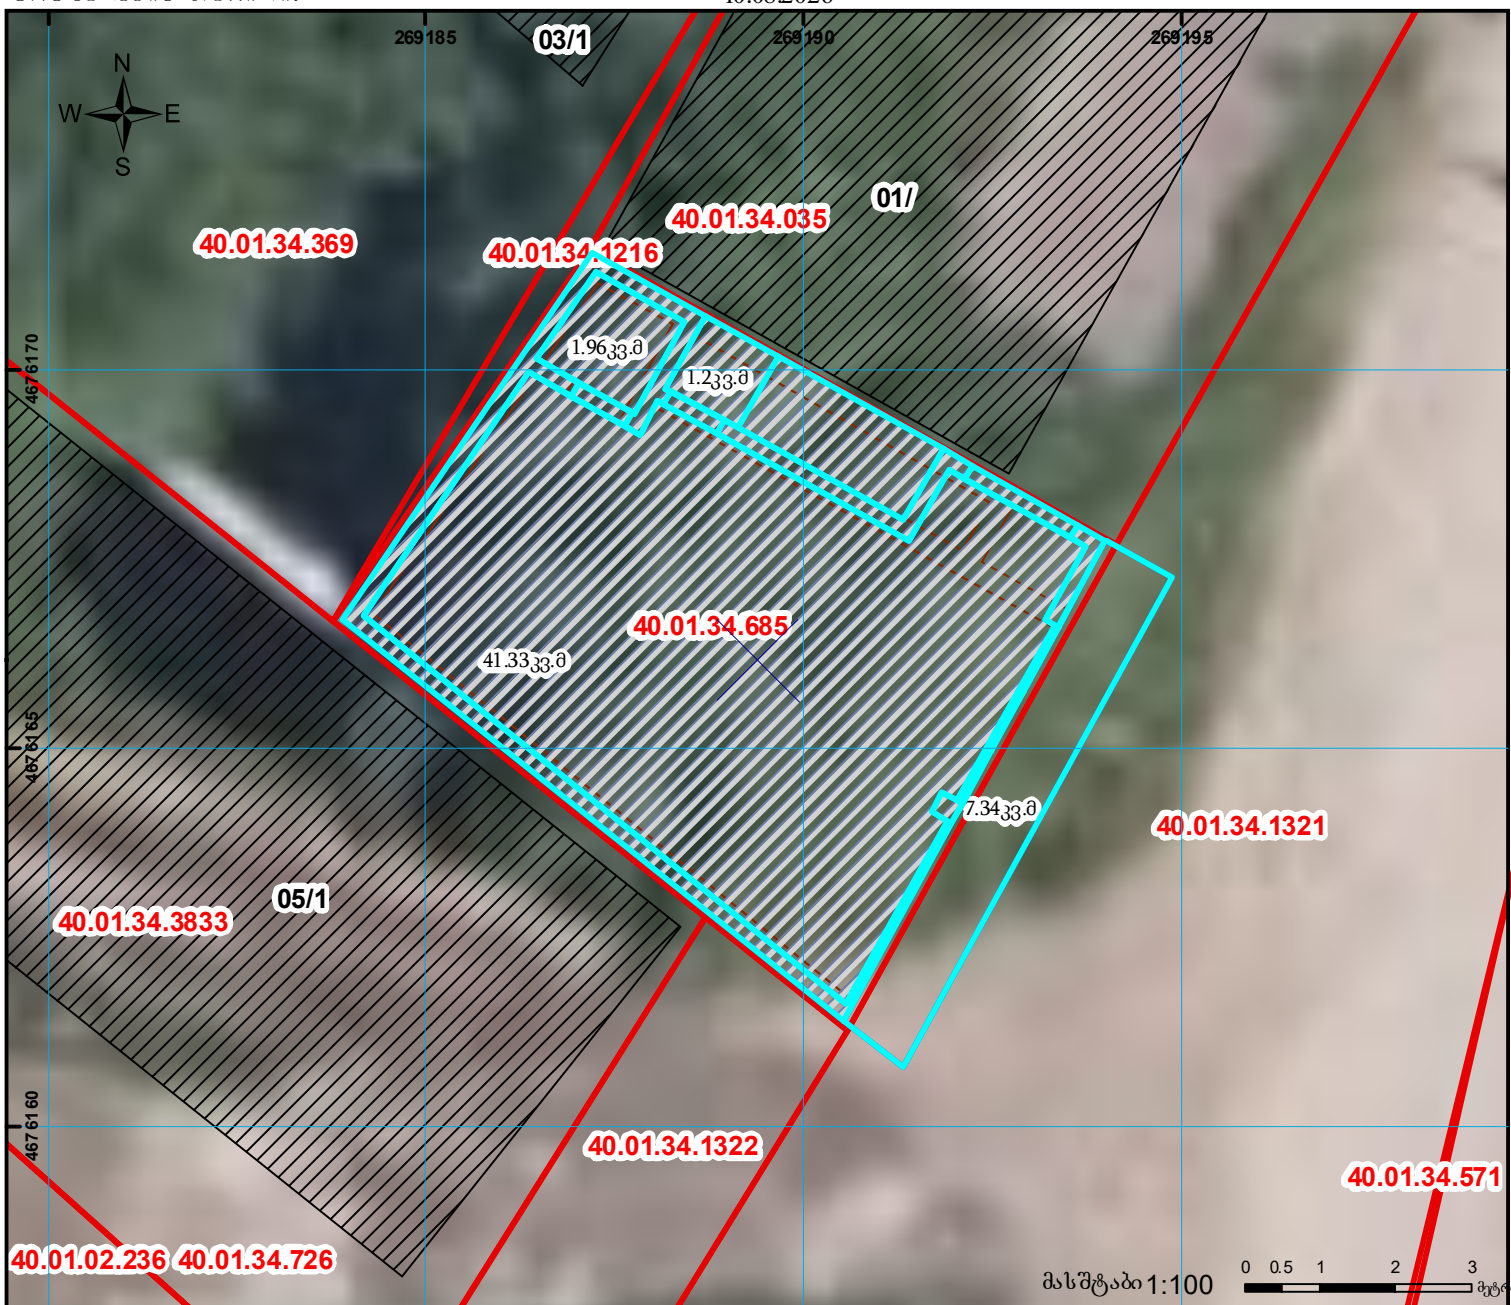

ლეგენდა

- სარეგისტრაციო ბინა-ერთეული
- რეგისტრირებული ნაკვეთი
- რეგისტრირებული შენობა

0.00
0.00
UTM (საერთაშორისო)
სისტემის კოორდ.