



საკადასტრო გეგმა

საჯარო რეესტრის ეროვნული
სააგენტო

საკადასტრო კოდი: **01.72.14.016.651**

ნაკვეთის დანიშნულება:


სასოფლო-სამეურნეო

განცხადების ნომერი: **892025168406**

ფართობი:

600 კვ.მ (WGS 84 / UTM zone 38N)

მომზადების თარიღი: **06/10/2025**

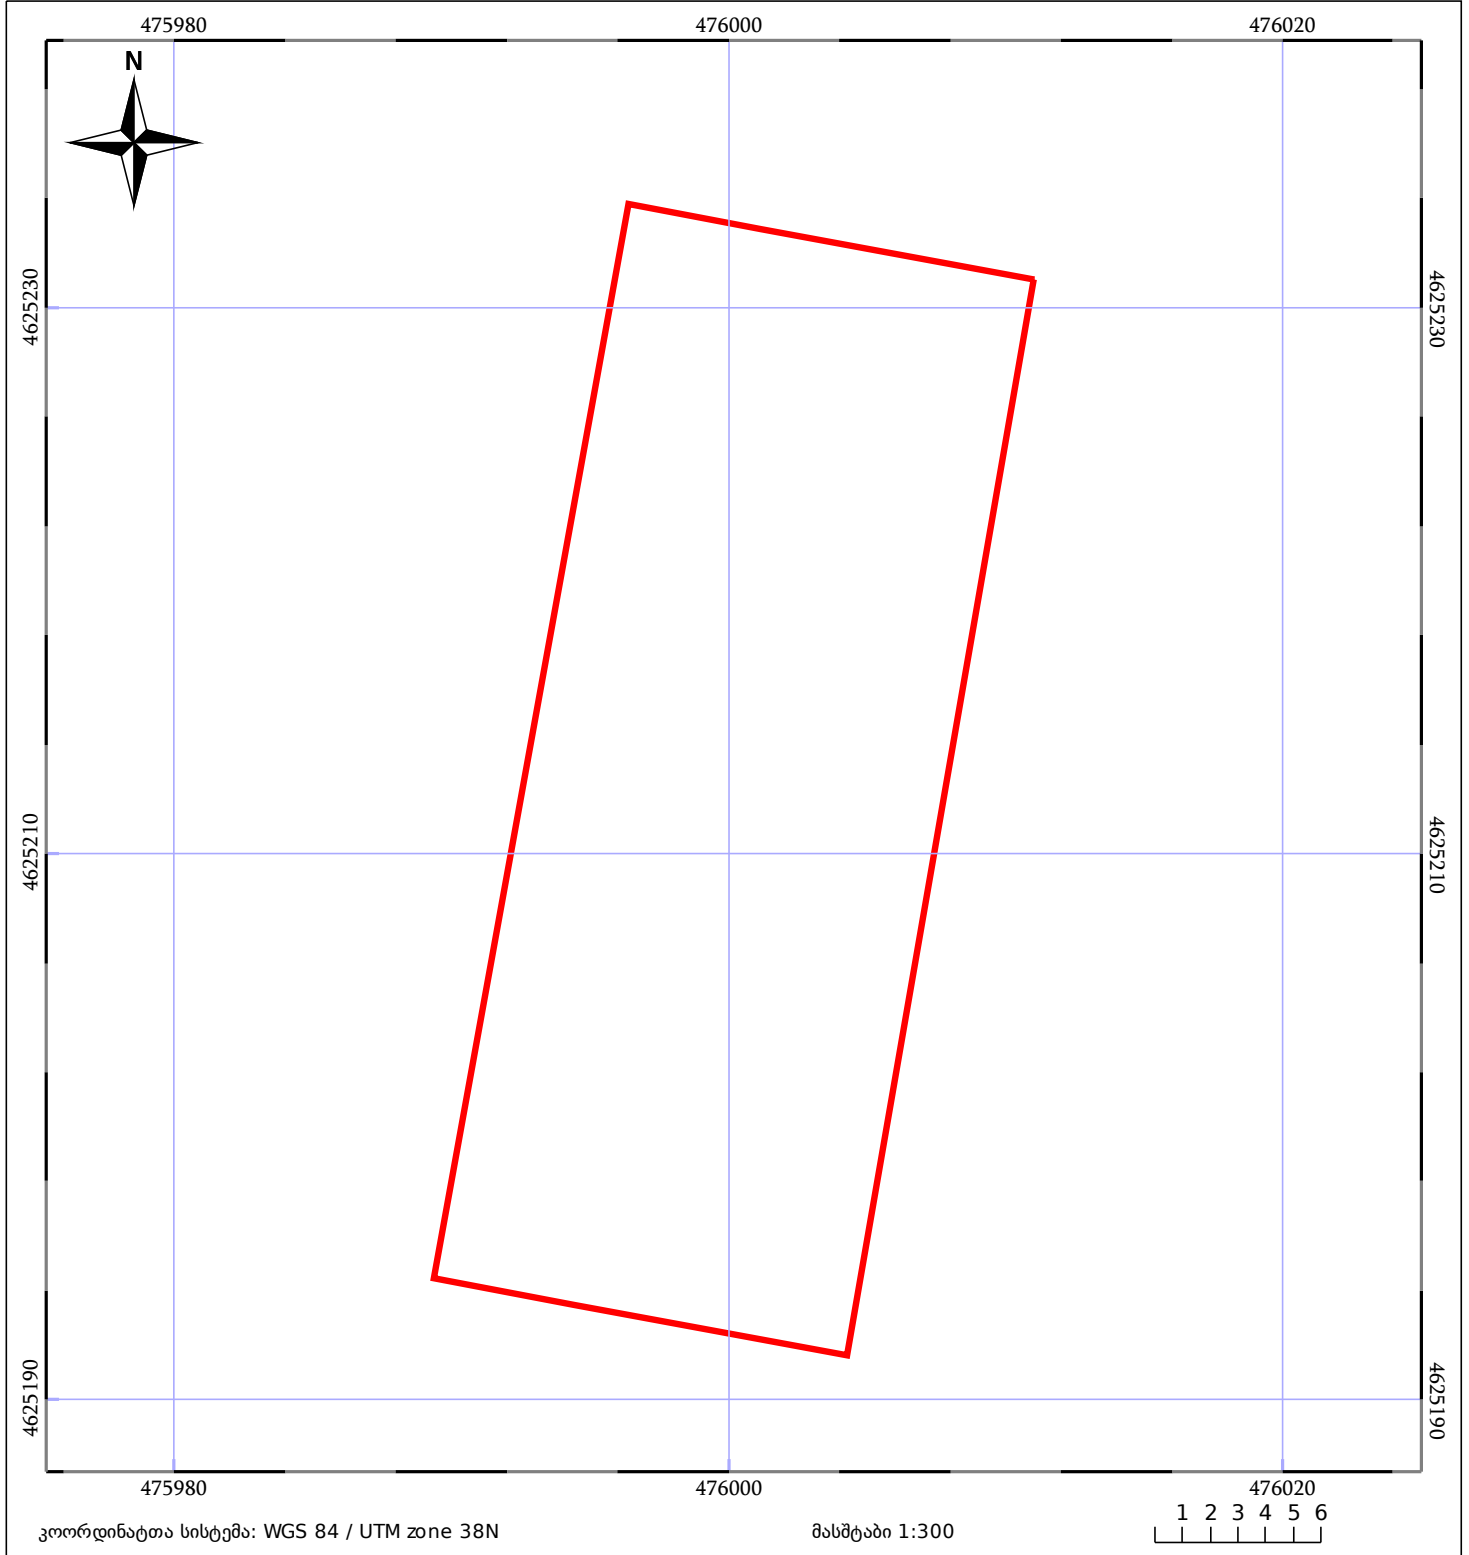

05/25 მშენებარე ნაგებობა	ნაკვეთის საკადასტრო საზღვარი	05/25 შენობა/ნაგებობა
საზღვრული ნაგებობა	ტყის ფონდი	ვალდებულება