




# საკადასტრო გეგმა

საჯარო რეესტრის ეროვნული  
სააგენტო

საკადასტრო კოდი: **01.18.03.067.046**  
განცხადების ნომერი: **882023035863**  
მომზადების თარიღი: **01/02/2023**

ნაკვეთის დანიშნულება: **არასასოფლო სამეურნეო**  
ფართობი: **491 კვ.მ (WGS 84 / UTM zone 38N)**

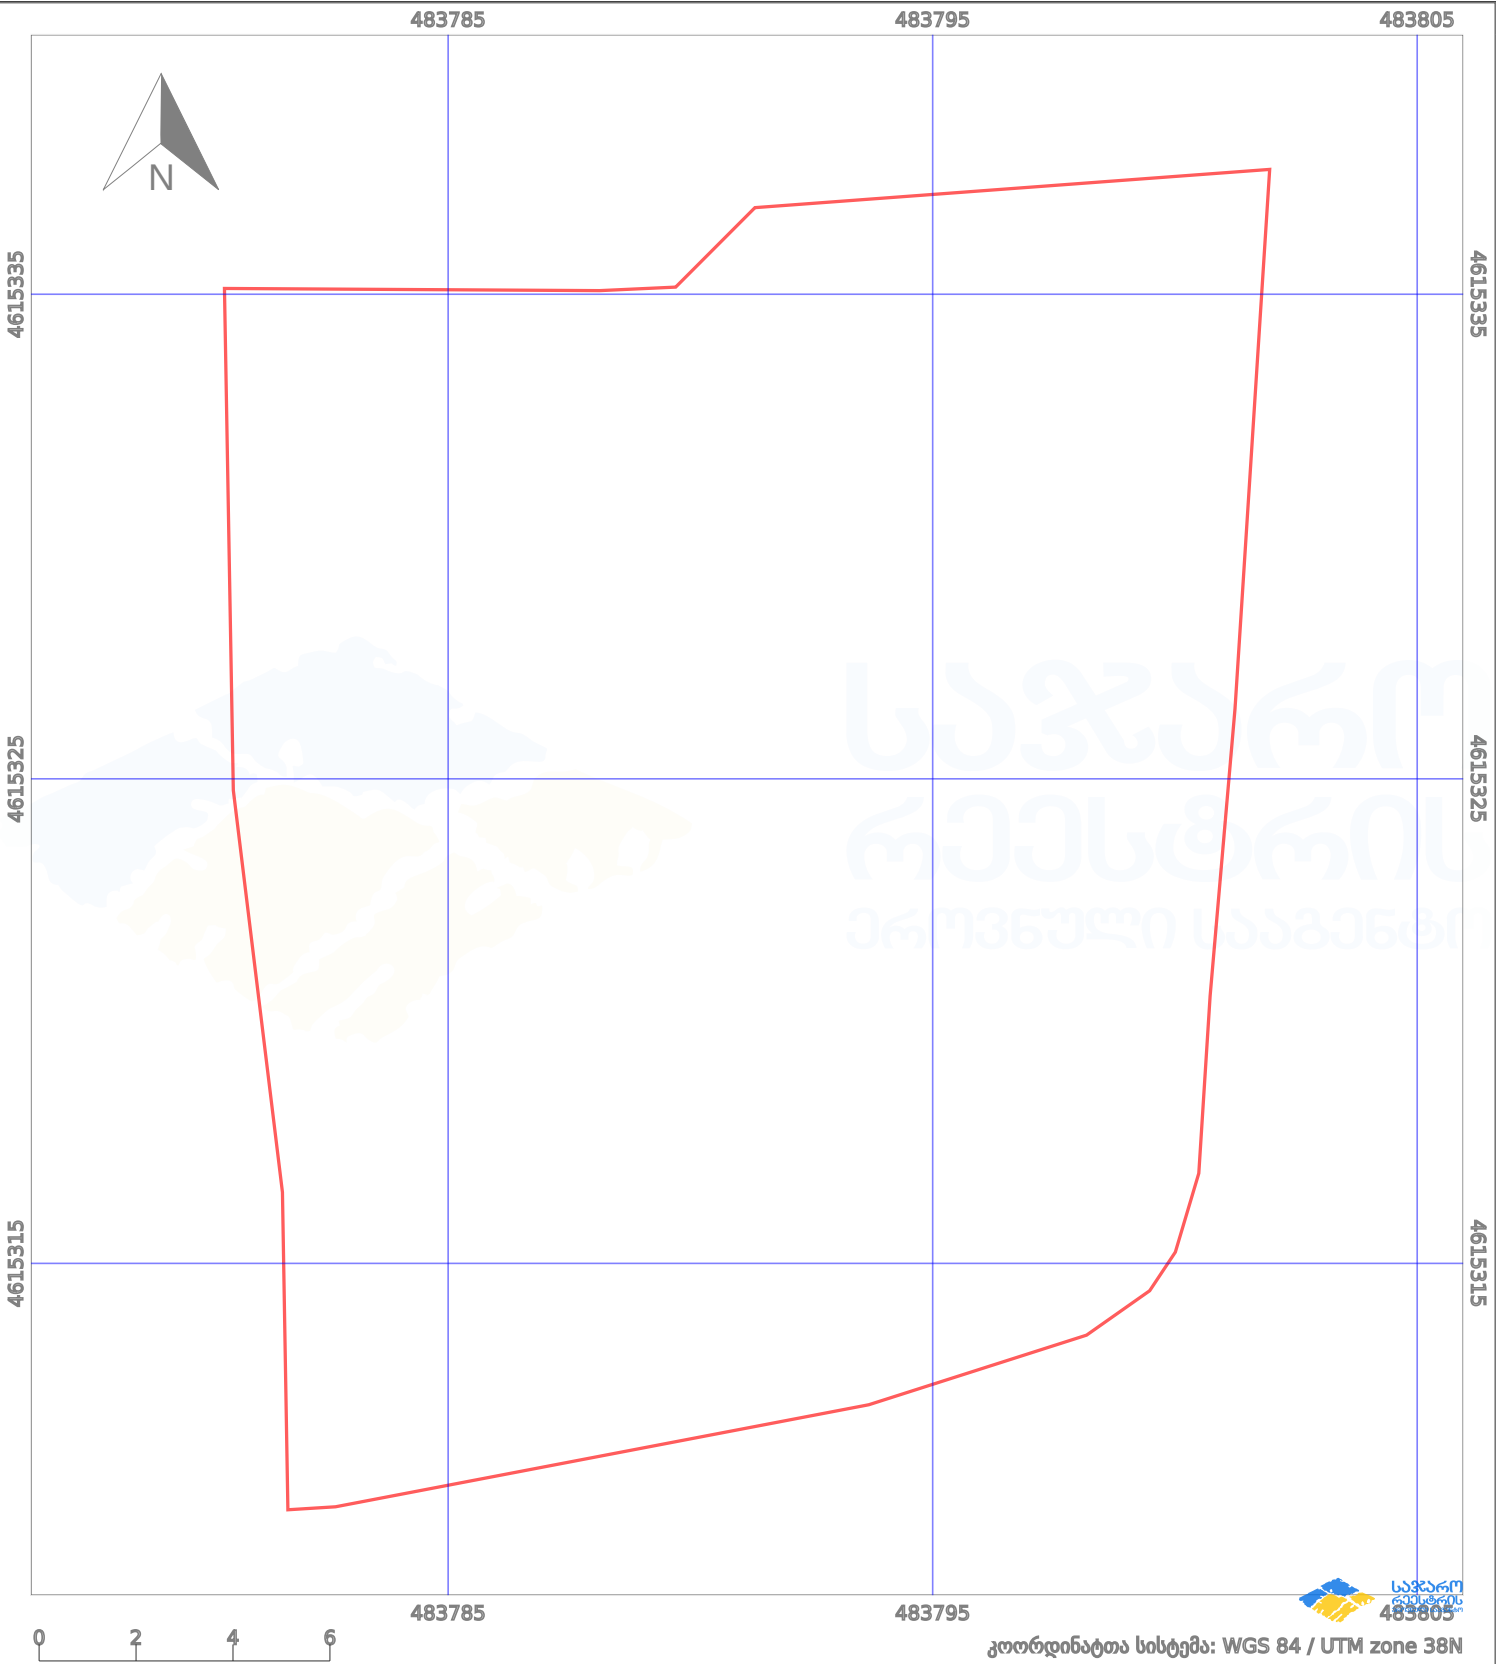

|                      |                    |  |                    |  |                    |
|----------------------|--------------------|--|--------------------|--|--------------------|
| პირობითი აღნიშვნები: |                    |  |                    |  |                    |
|                      | ნაკვეთის საზღვარი  |  | მშენებარე ნაგებობა |  | აშენებული ნაგებობა |
|                      | სამობრივი ნაგებობა |  | ტყის ფონდი         |  | ვალდებულება        |
|                      |                    |  |                    |  | ქარსაფარი ზოლი     |