



საკადასტრო გეგმა

საჯარო რეესტრის ეროვნული
სააგენტო

საკადასტრო კოდი: **01.11.05.003.064**

ნაკვეთის დანიშნულება:


არასასოფლო სამეურნეო

განცხადების ნომერი: **882016516887**

ფართობი:

402 კვ.მ (WGS 84 / UTM zone 38N)

მომზადების თარიღი: **28/08/2016**

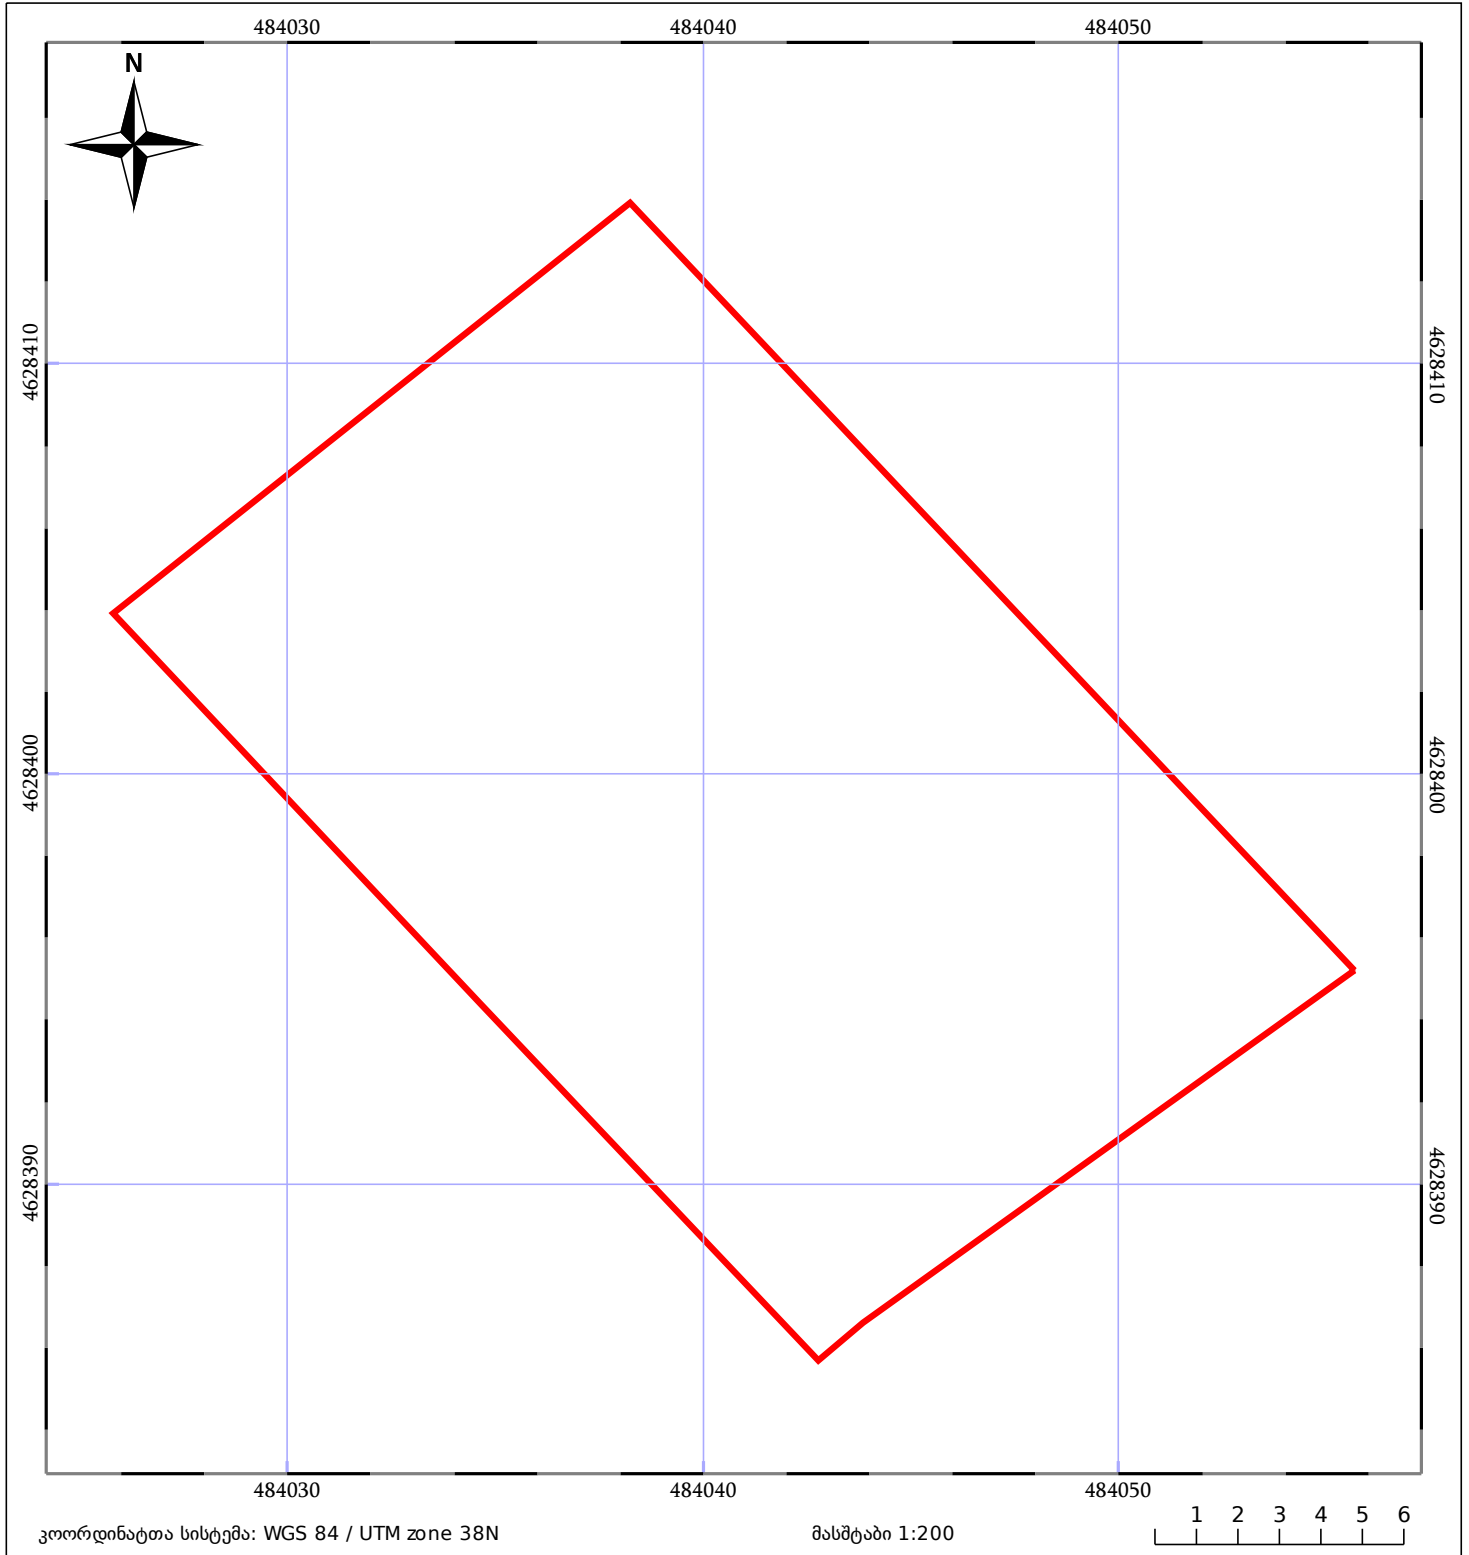

ნაკვეთის საკადასტრო საზღვარი	საზღვარი ნაკვეთის	ტყის ფონდი
შენობა/ნაკვეთი	შენობაზე ნაკვეთი	ვალდებულება