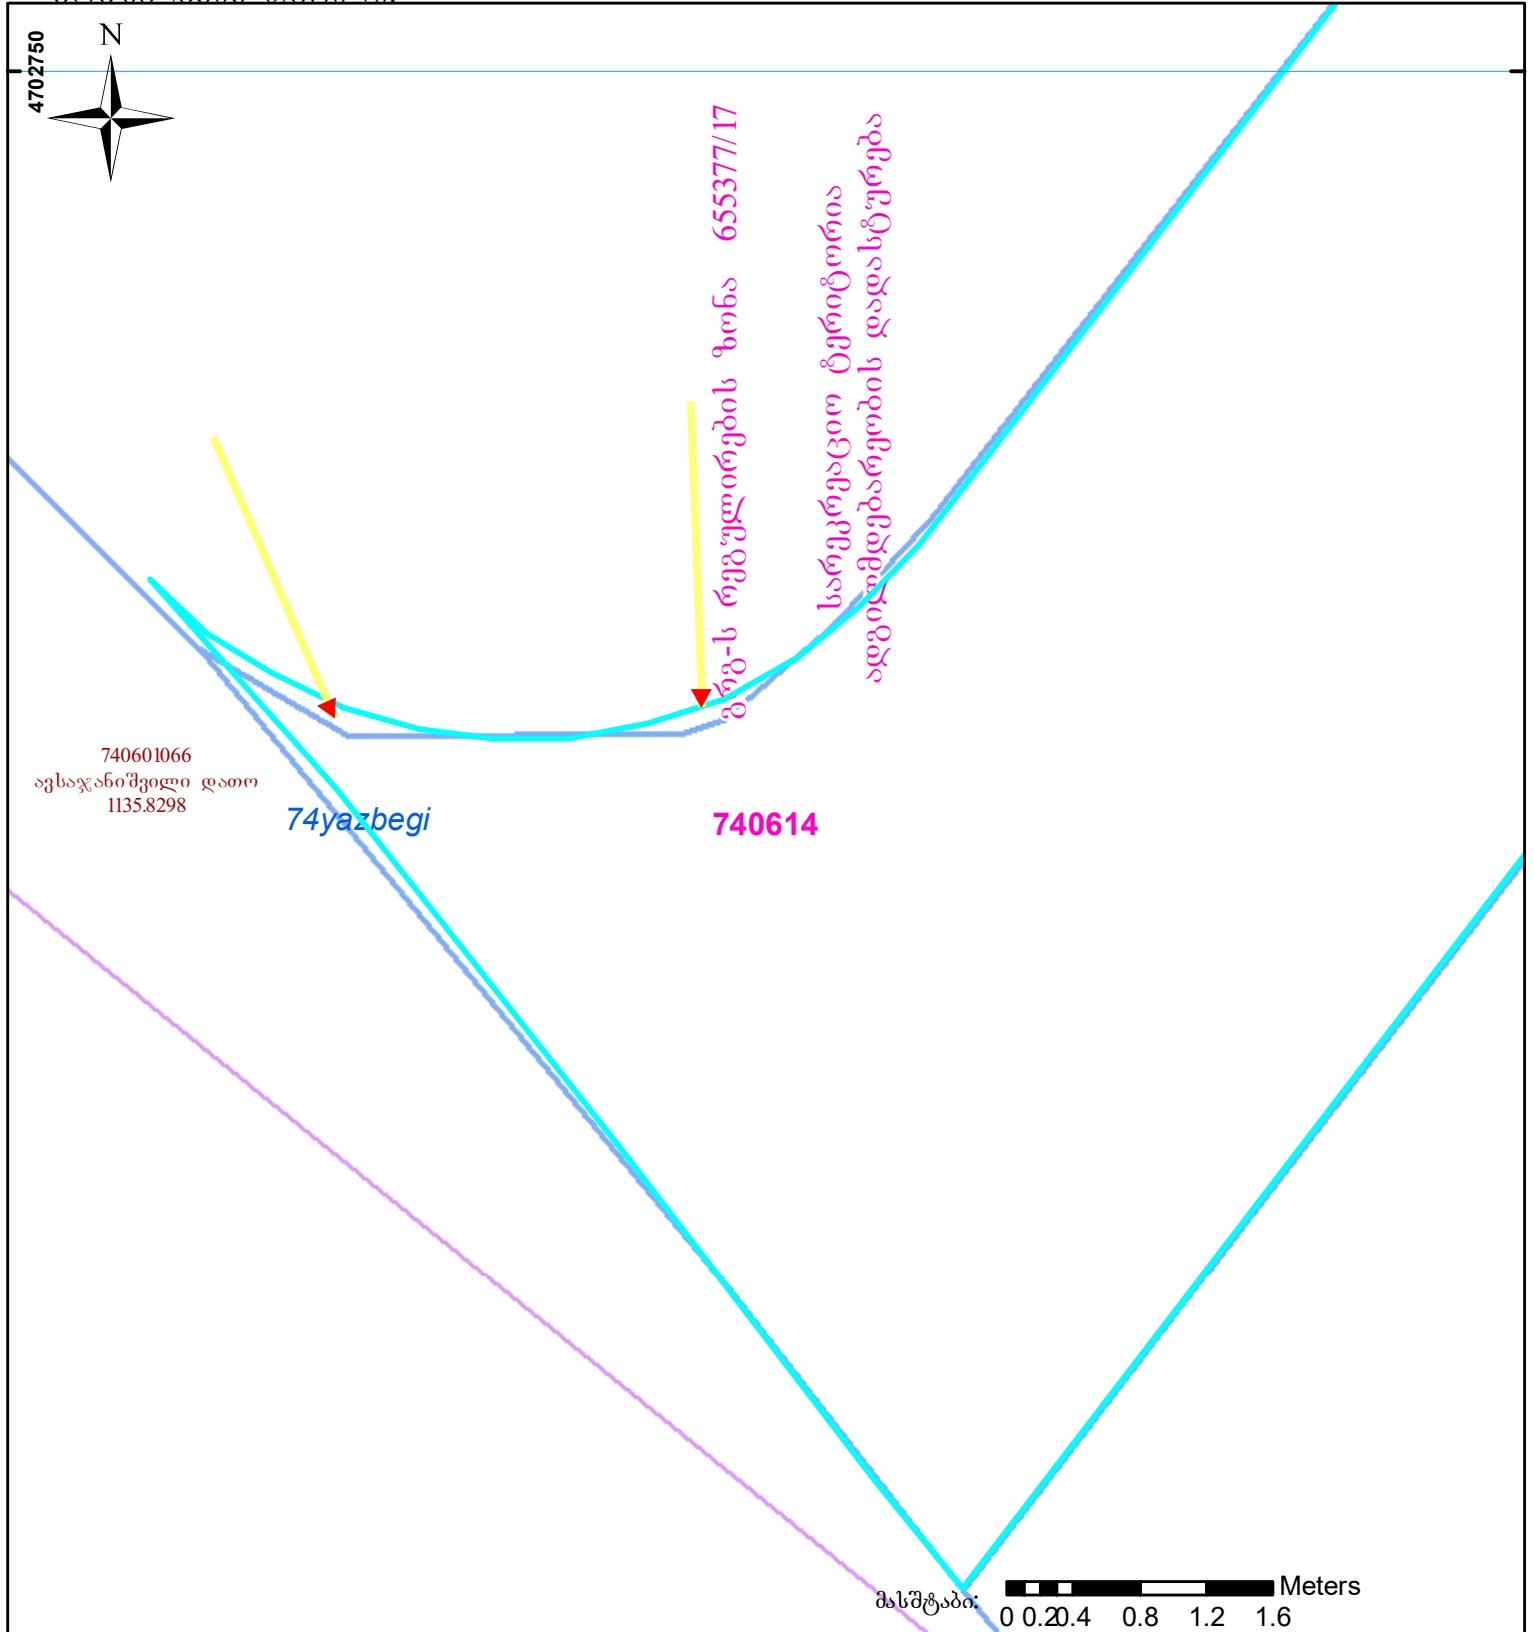
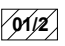

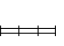

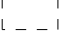


ბანცხალების რეგისტრაციის ნომერი: 882019090830

მოგზალების თარიღი: 16.03.19



	შენიშნა-ნაგებობა, პირობითი ნომერი/სართულიანობა		ვალდებულება		საზობრივი ნაკებობა
	მიწის ნაკვეთის საკადასტრო საზღვარი		მშენებარე ნაკებობა		