




საკადასტრო გეგმა

საქართველოს ეროვნული სააგენტო

საკადასტრო კოდი: **01.12.01.005.040**
განცხადების ნომერი: **892021048195**
მომზადების თარიღი: **09/12/2021**

ნაკვეთის დანიშნულება: **არასასოფლო სამეურნეო**
ფართობი: **6300 კვ.მ (WGS 84 / UTM zone 38N)**

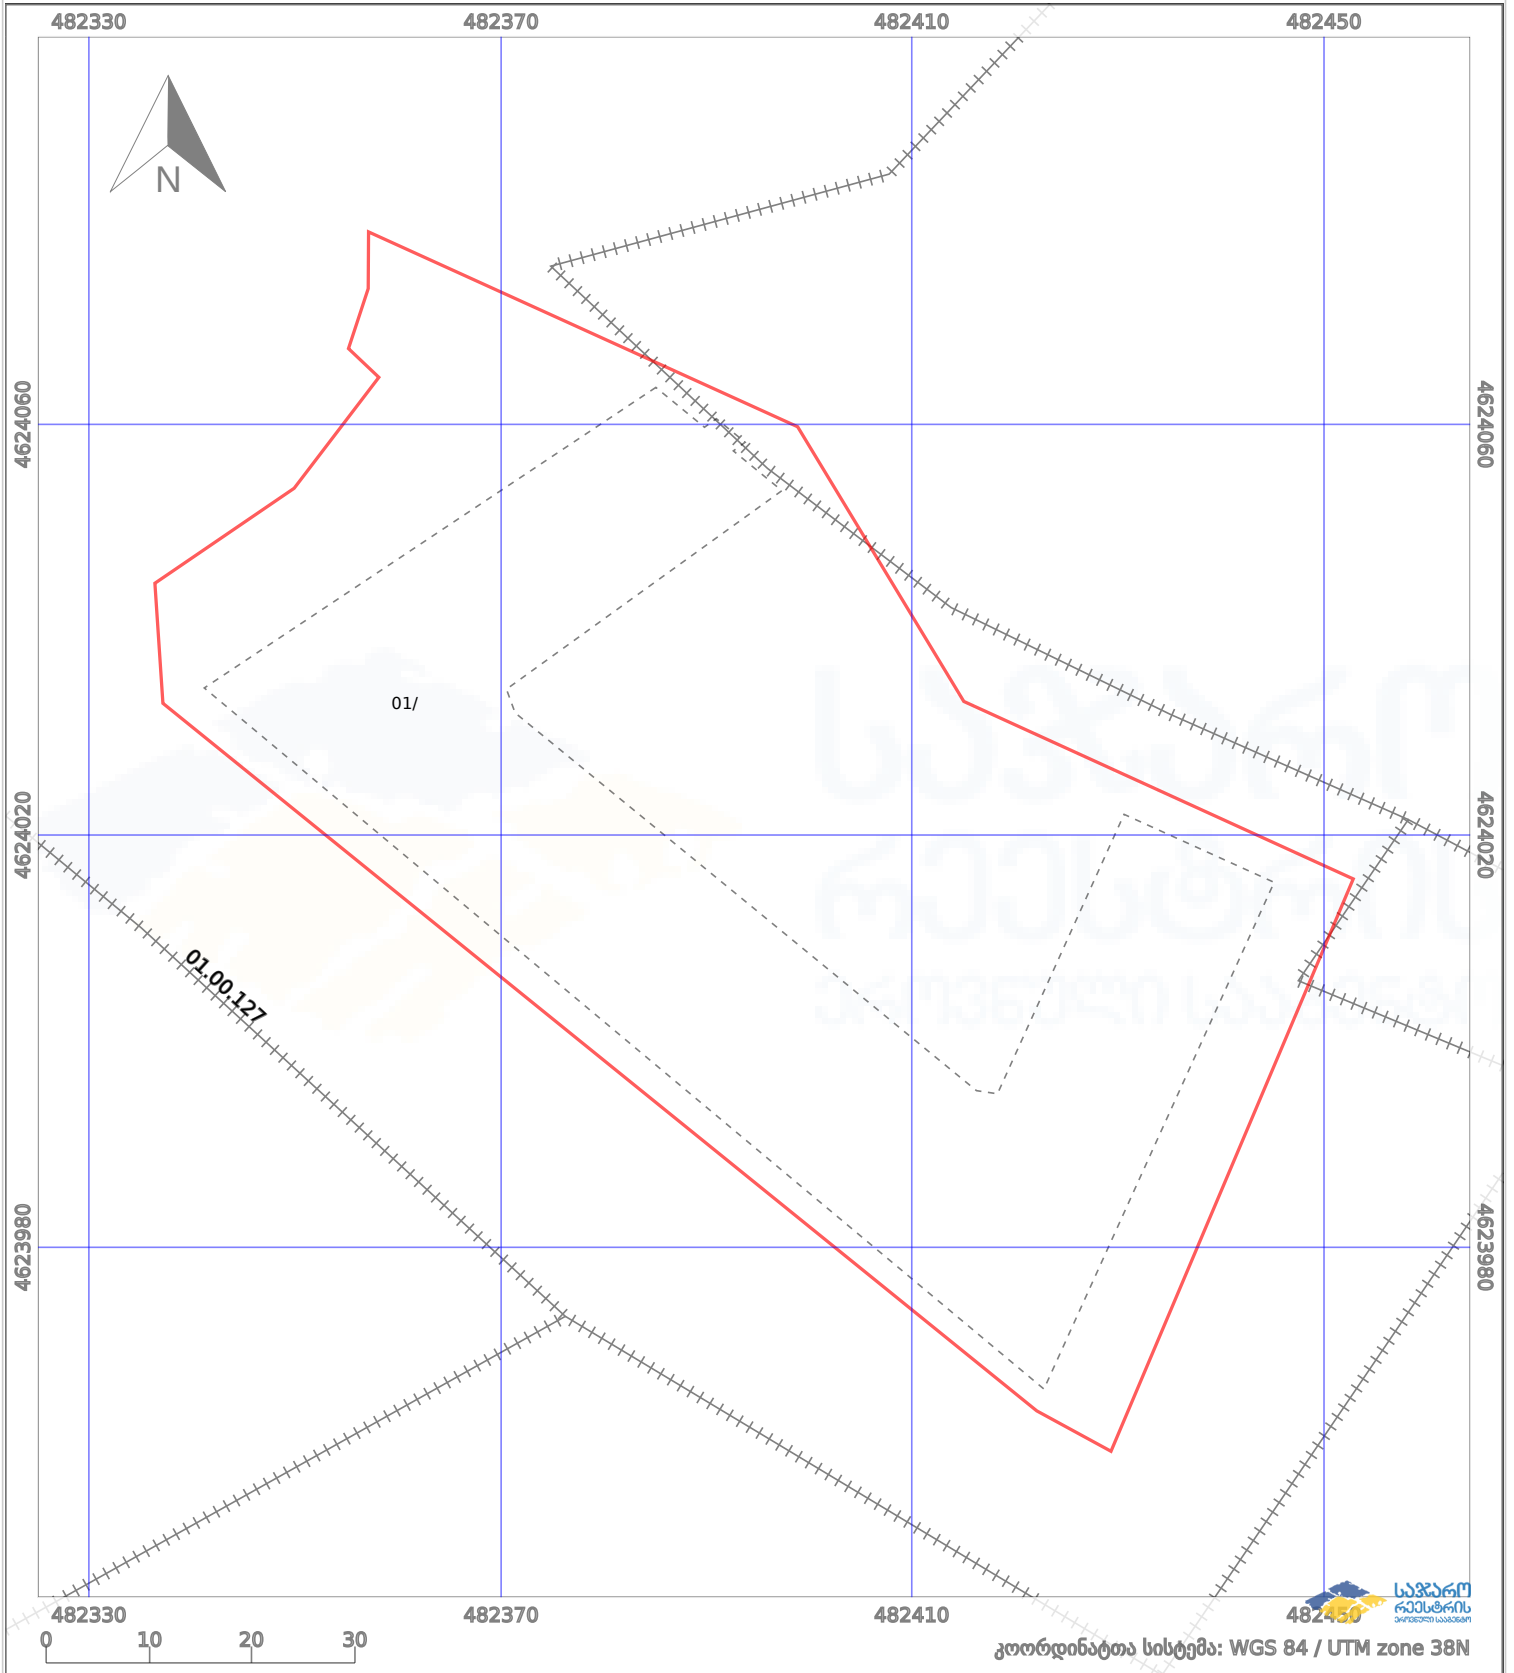

პირობითი აღნიშვნები:			
	ნაკვეთის საზღვარი		მშენებარე ნაგებობა
	საზოგადოებრივი ნაგებობა		ტყის ფონდი
			აშენებული ნაგებობა
			ვალდებულება