



საკადასტრო გეგმა

საჯარო რეესტრის ეროვნული
სააგენტო

საკადასტრო კოდი: **73.08.29.840**

ნაკვეთის დანიშნულება:


სასოფლო-სამეურნეო

განცხადების ნომერი: **882020681131**

ფართობი:

4800 კვ.მ (WGS 84 / UTM zone 38N)

მომზადების თარიღი: **22/06/2021**

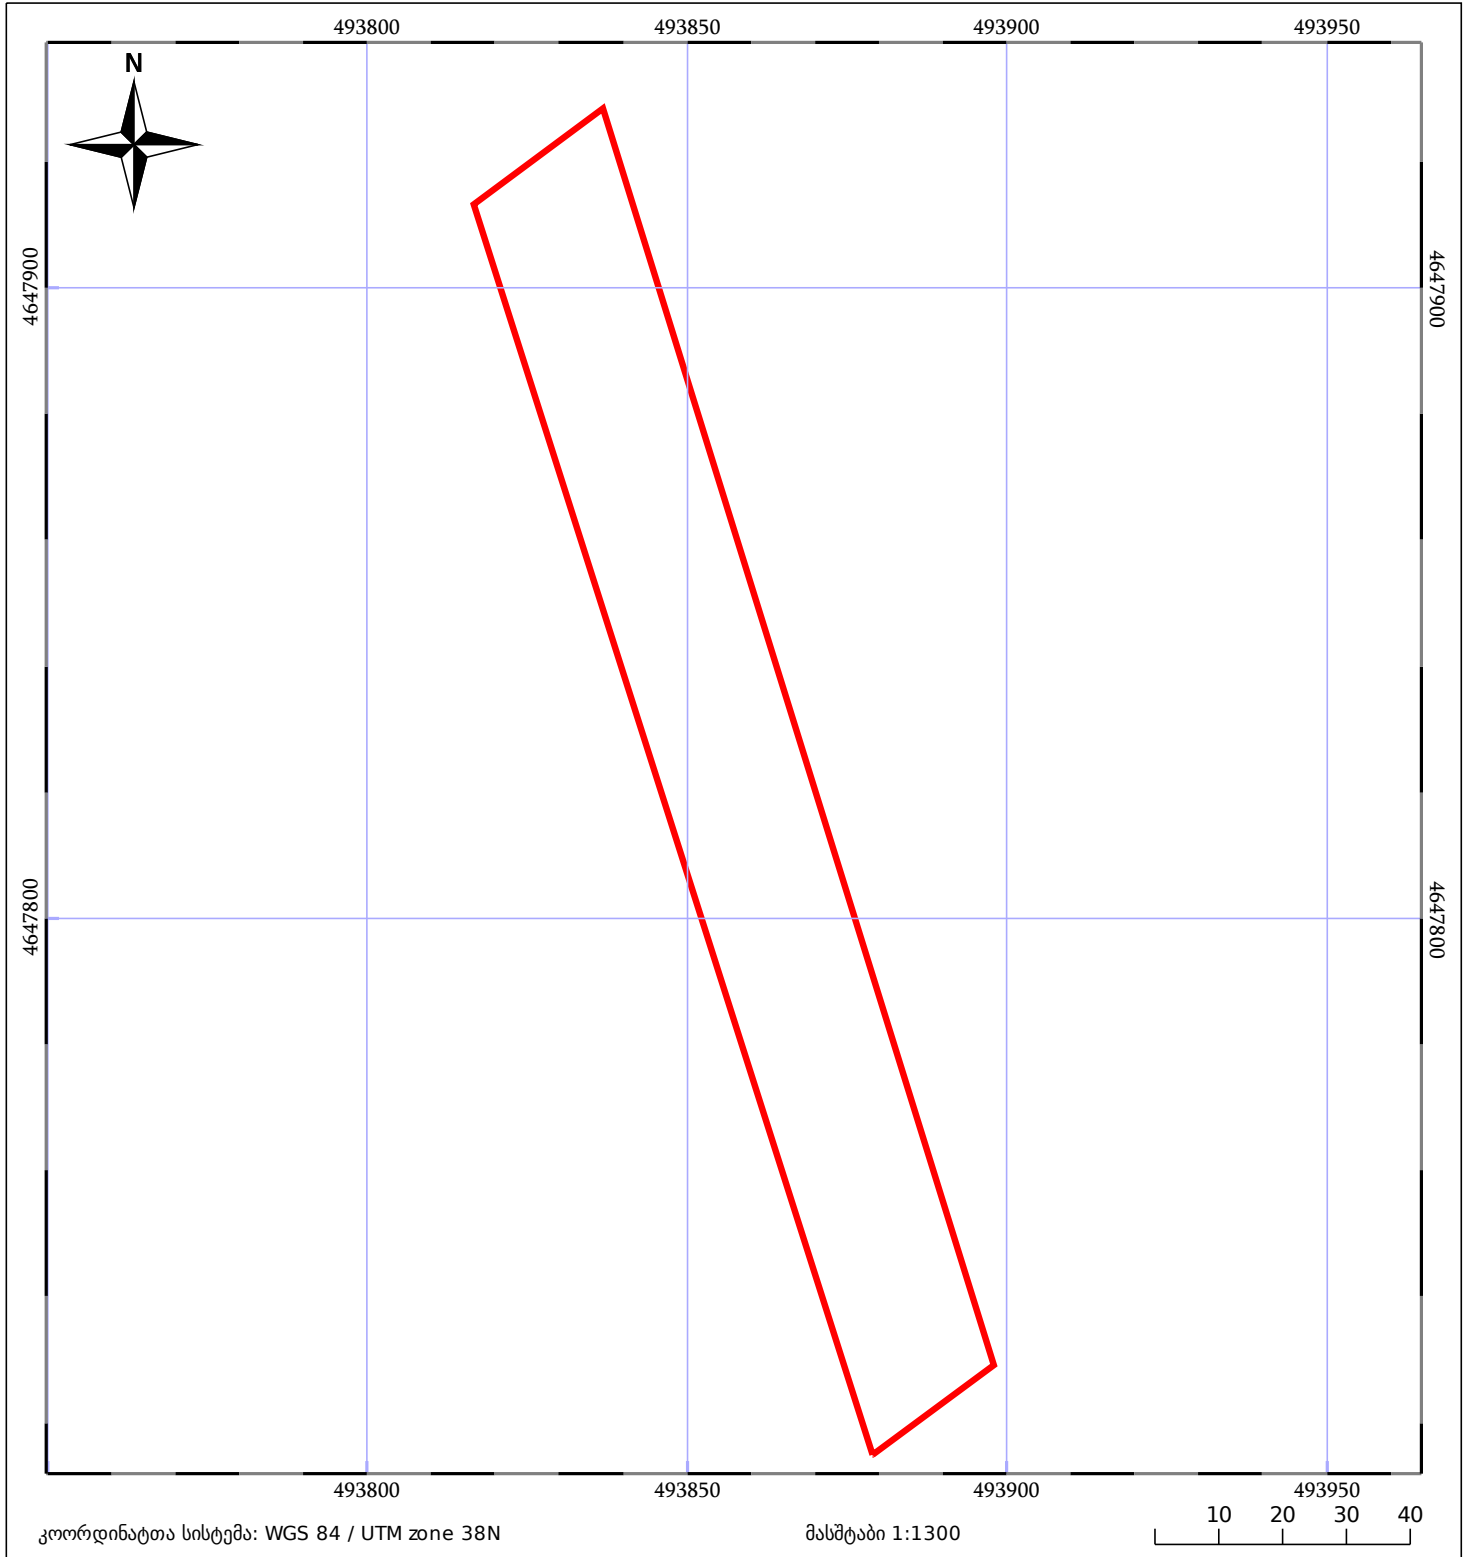

05/25 მშენებარე ნაკვეთობა	05/25 შენობა/ნაკვეთობა	ტყის ფონდი
ნაკვეთის საკადასტრო საზღვარი	საზომრივი ნაკვეთობა	ვალდებულება